



Câmara de Vereadores de Pindamonhangaba

Estado de São Paulo

APROVADO

39ª Sessão Ordinária - 07/11/2023

REQUERIMENTO

Ementa: ao Executivo Municipal, com cópia ao Departamento competente, informações se há planejamento de construção de uma alça viária que dê acesso do bairro Vila Prado ao anel viário e vice-versa, facilitando o fluxo para quem reside na localidade e bairros adjacentes.

Senhor Presidente:

REQUEIRO à Mesa, consultado o Plenário, ao Executivo Municipal, com cópia ao Departamento competente, informações se há planejamento de construção de uma alça viária que dê acesso do bairro Vila Prado ao anel viário e vice-versa, facilitando o fluxo para quem reside na localidade e bairros adjacentes.

Plenário Dr. Francisco Romano de Oliveira, 06 de novembro de 2023.

HERIVELTO VELA

Vereador - PT

REQUERIMENTO Nº 4602/2023 - Protocolo nº 12106/2023 recebido em 07/11/2023 08:51:07 - Esta é uma cópia do original assinado digitalmente por HERIVELTO DOS SANTOS MORAES. Para validar o documento, leia o código QR ou acesse https://sapi.pindamonhangaba.sp.leg.br/confirir_assinatura e informe o código 7E89-73B4-0B1F-4F1E.





**Área a ser Beneficiada
com a implantação do
Acesso do Bairro Vila Prado
ao Anel Viário.**


- Observações**
- Medidas em metros.
 - Planimetria baseada em fotos de satélite com medidas pertinentes aferidas no local.
 - PP: poste próprio / SPL: poste de rede elétrica / PIL: poste de iluminação
 - A sinalização vertical (placas) está posicionada no projeto da forma que será vista no local. (as placas não estão direcionadas de acordo com a direção das vias em planta)
 - Indicações

OBRA / DOC. REF. Referente ao Memorando 23713/2020		DATA 24/09/2020
PROJETO / ASSUNTO Proposta de Acesso do Vila Prado ao Anel Viário		ESCALA 1/7500
UNIDADE ATENDIDA / LOCAL Avenida Castro Alves, Vila Prado		FOLHA 06/06
 SECRETÁRIO ADJUNTO DE SEGURANÇA PÚBLICA José Vidal de Souza França Filho CHEFE DA DIVISÃO DE ENGENHARIA DE TRÁFEGO E SISTEMA VIÁRIO Kleber Duarte Santiago	DIRETORA Luciana Viana DESENHO Josiel Canuto Silva	



ARQ. NA REDE:2020-m023713_Alça De Acesso Vila Prado R00.dwg (LAYOUT:A3 (6))
 impressão: quarta-feira, 21 de outubro de 2020 15:20:48 (canuto)

REQUERIMENTO Nº 4602/2023 - Protocolo nº 12106/2023 - recebido em 07/11/2023 08:54:07 - Esta é uma cópia do original assinado digitalmente por HERIVELTO DOS SANTOS MORAES. Para validar o documento, leia o código QR ou acesse https://sapi.pindamonhangaba.sp.leg.br/contenir_assinatura e informe o código 7E89-73B4-0B1F-4F1E.

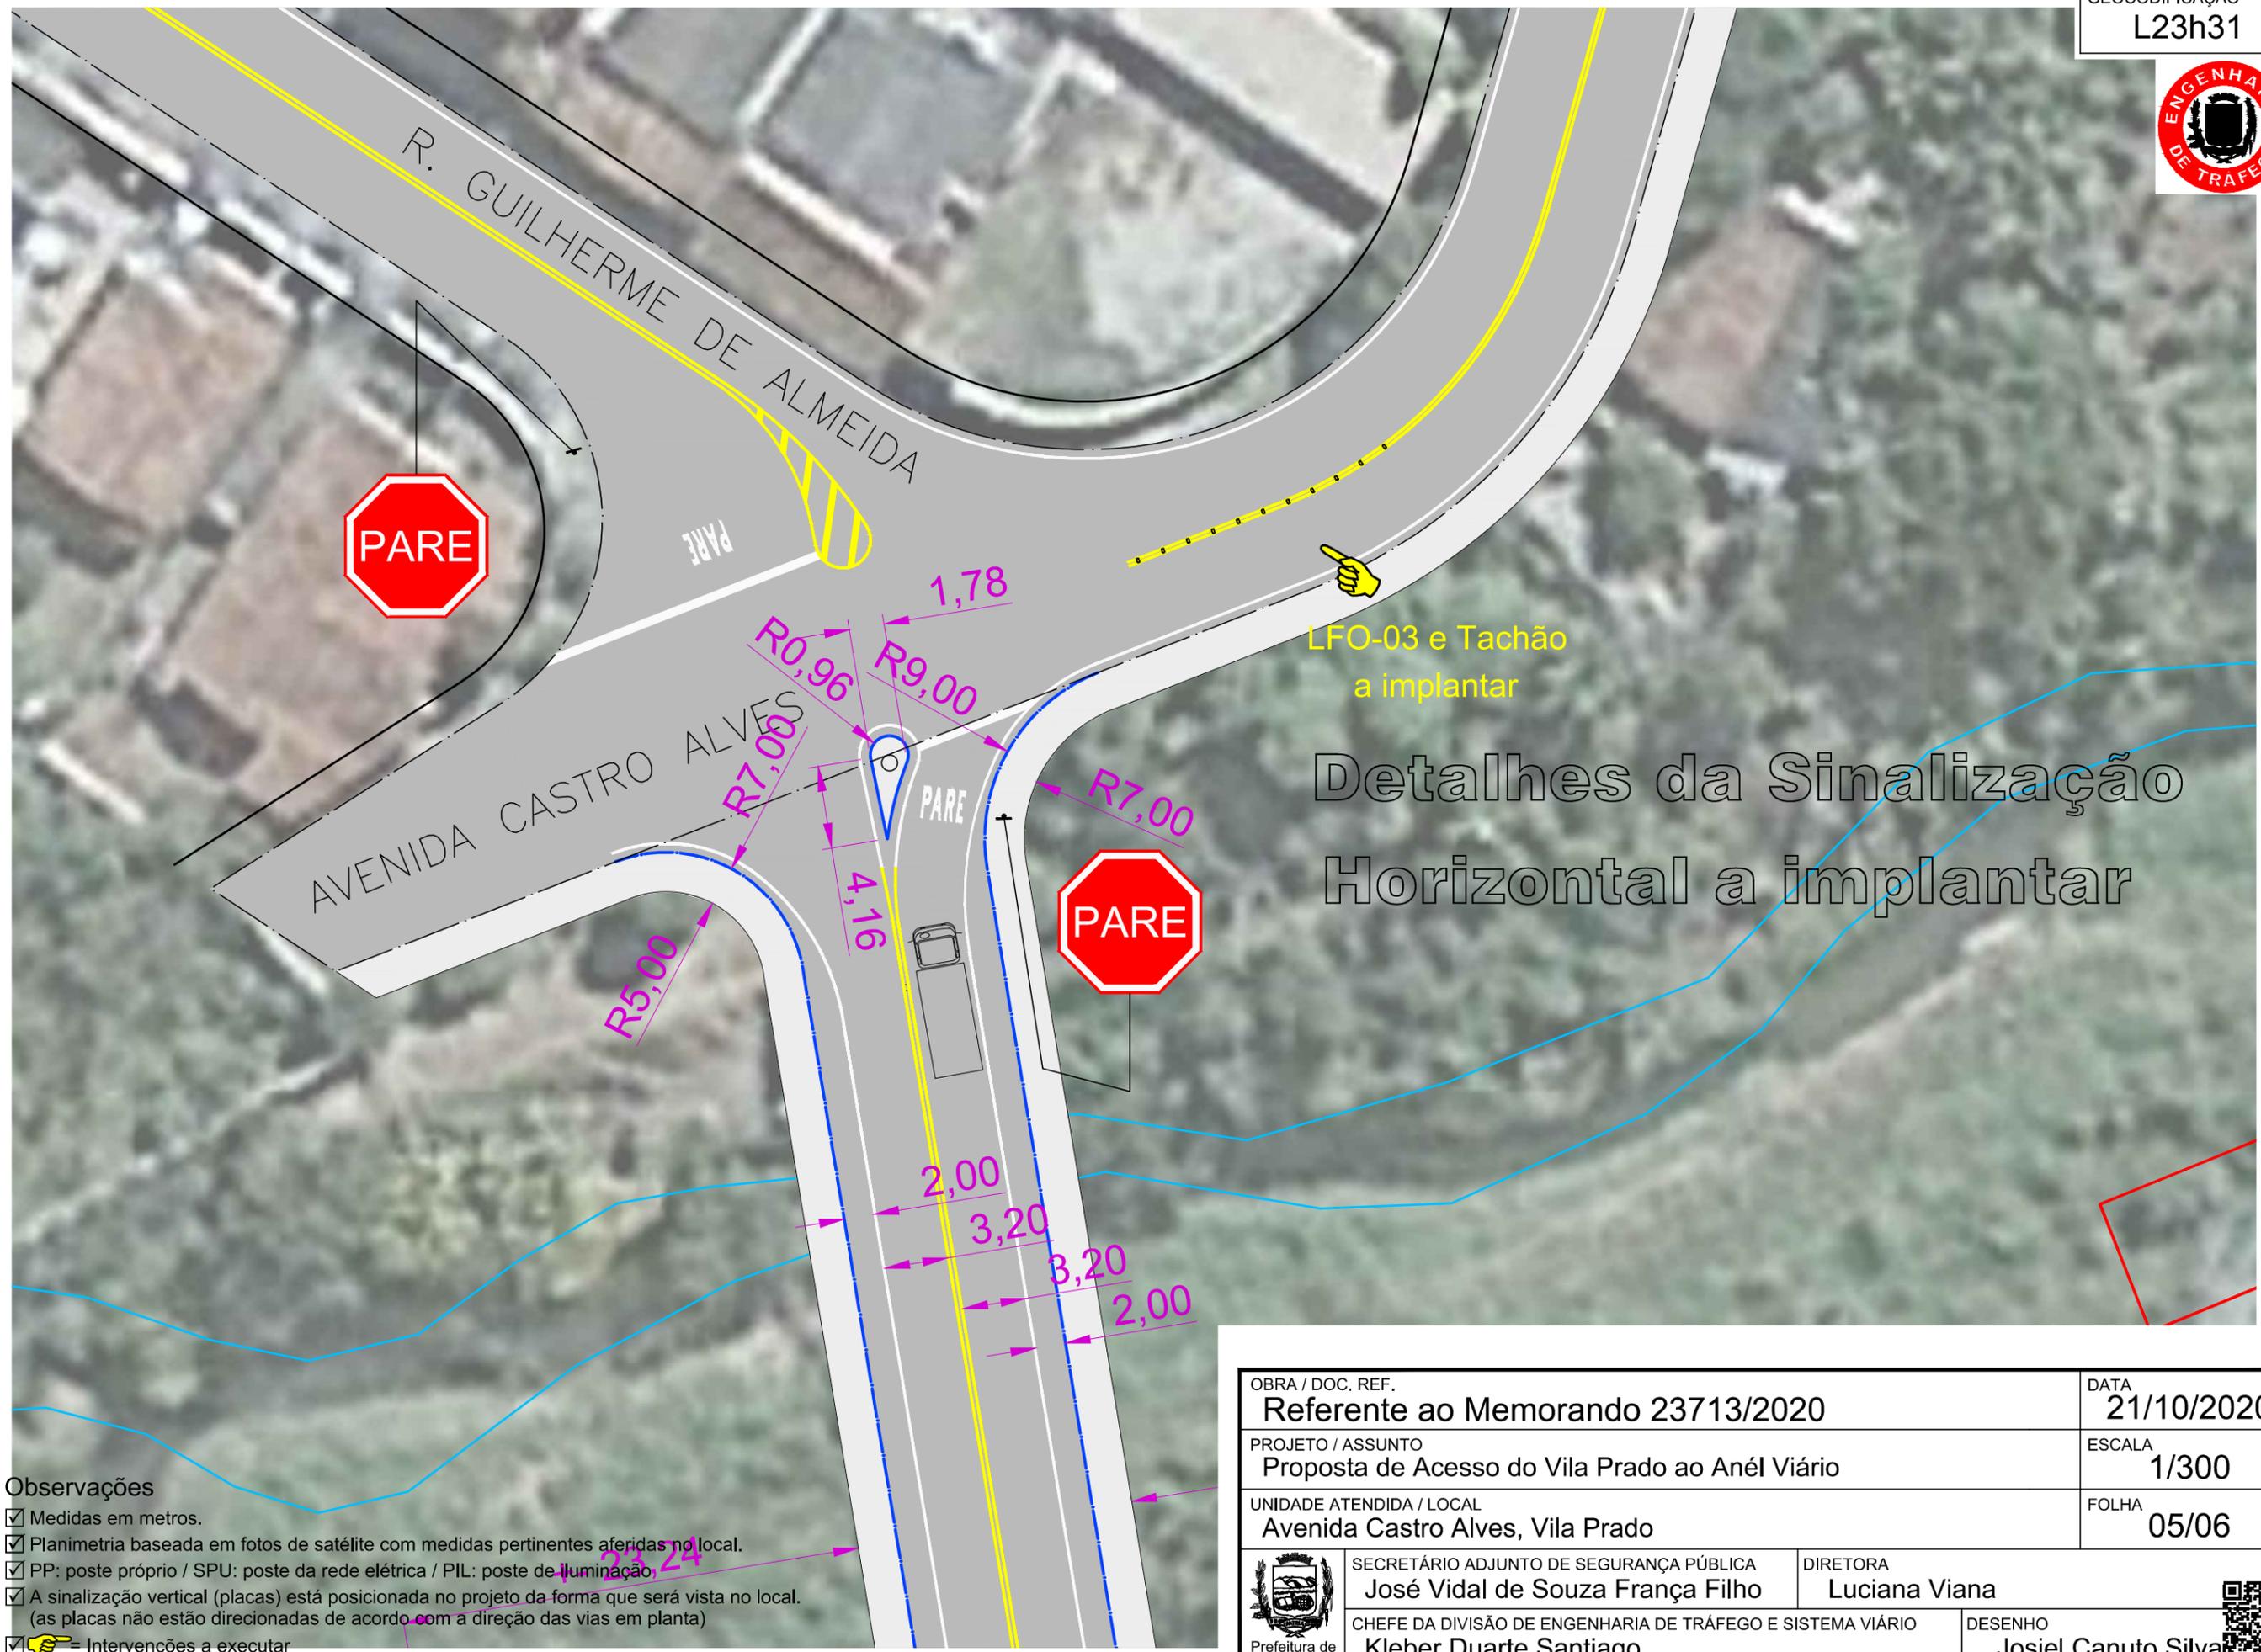


Detalhes da Sinalização Horizontal a implantar

Observações

- Medidas em metros.
- Planimetria baseada em fotos de satélite com medidas pertinentes aferidas no local.
- PP: poste próprio / SPU: poste da rede elétrica / PIL: poste de iluminação
- A sinalização vertical (placas) está posicionada no projeto da forma que será vista no local. (as placas não estão direcionadas de acordo com a direção das vias em planta)
- = Intervenções a executar

OBRA / DOC. REF. Referente ao Memorando 23713/2020		DATA 21/10/2020
PROJETO / ASSUNTO Proposta de Acesso do Vila Prado ao Anél Viário		ESCALA 1/300
UNIDADE ATENDIDA / LOCAL Avenida Castro Alves, Vila Prado		FOLHA 05/06
	SECRETÁRIO ADJUNTO DE SEGURANÇA PÚBLICA José Vidal de Souza França Filho	DIRETORA Luciana Viana
	CHEFE DA DIVISÃO DE ENGENHARIA DE TRÁFEGO E SISTEMA VIÁRIO Kleber Duarte Santiago	DESENHO Josiel Canuto Silva



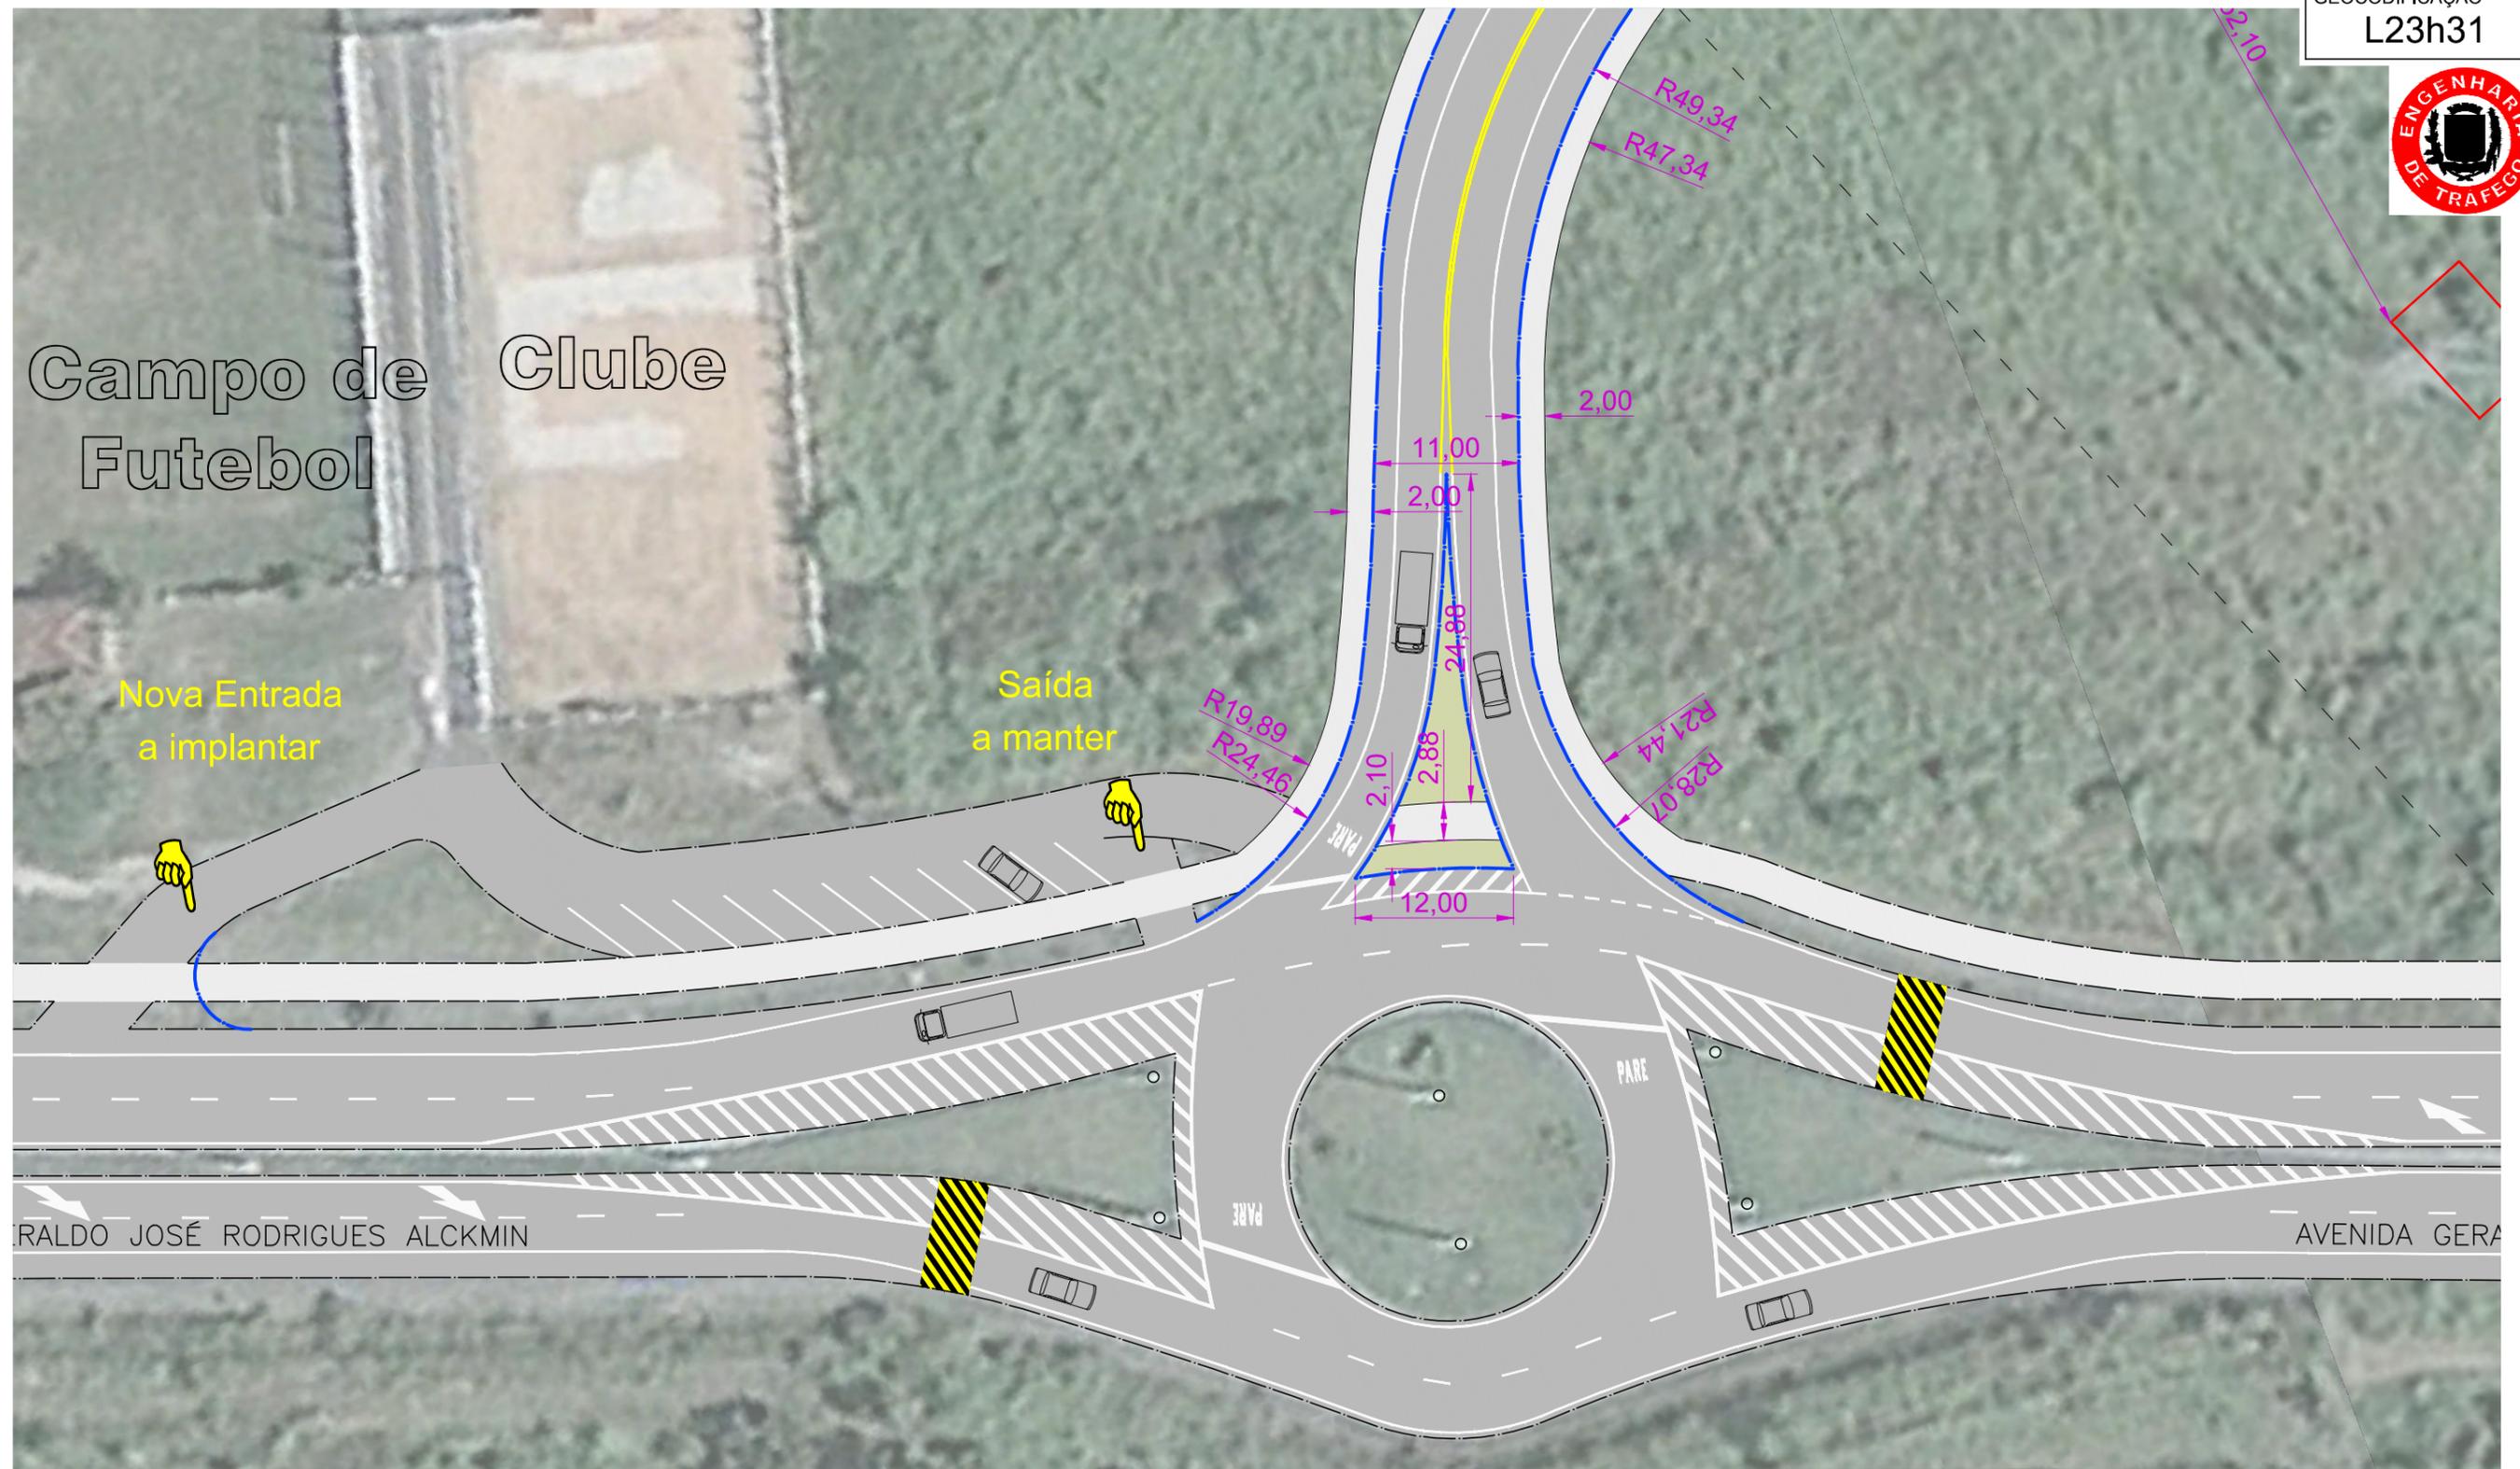


Observações

- Medidas em metros.
- Planimetria baseada em fotos de satélite com medidas pertinentes aferidas no local.
- PP: poste próprio / SPU: poste da rede elétrica / PIL: poste de iluminação
- A sinalização vertical (placas) está posicionada no projeto da forma que será vista no local. (as placas não estão direcionadas de acordo com a direção das vias em planta)
- = Intervenções a executar

OBRA / DOC. REF. Referente ao Memorando 23713/2020		DATA 21/10/2020
PROJETO / ASSUNTO Proposta de Acesso do Vila Prado ao Anél Viário		ESCALA 1/500
UNIDADE ATENDIDA / LOCAL Avenida Geraldo José Rodrigues Alckmin		FOLHA 04/06
 SECRETÁRIO ADJUNTO DE SEGURANÇA PÚBLICA José Vidal de Souza França Filho	DIRETORA Luciana Viana	
CHEFE DA DIVISÃO DE ENGENHARIA DE TRÁFEGO E SISTEMA VIÁRIO Kleber Duarte Santiago	DESENHO Josiel Canuto Silva	



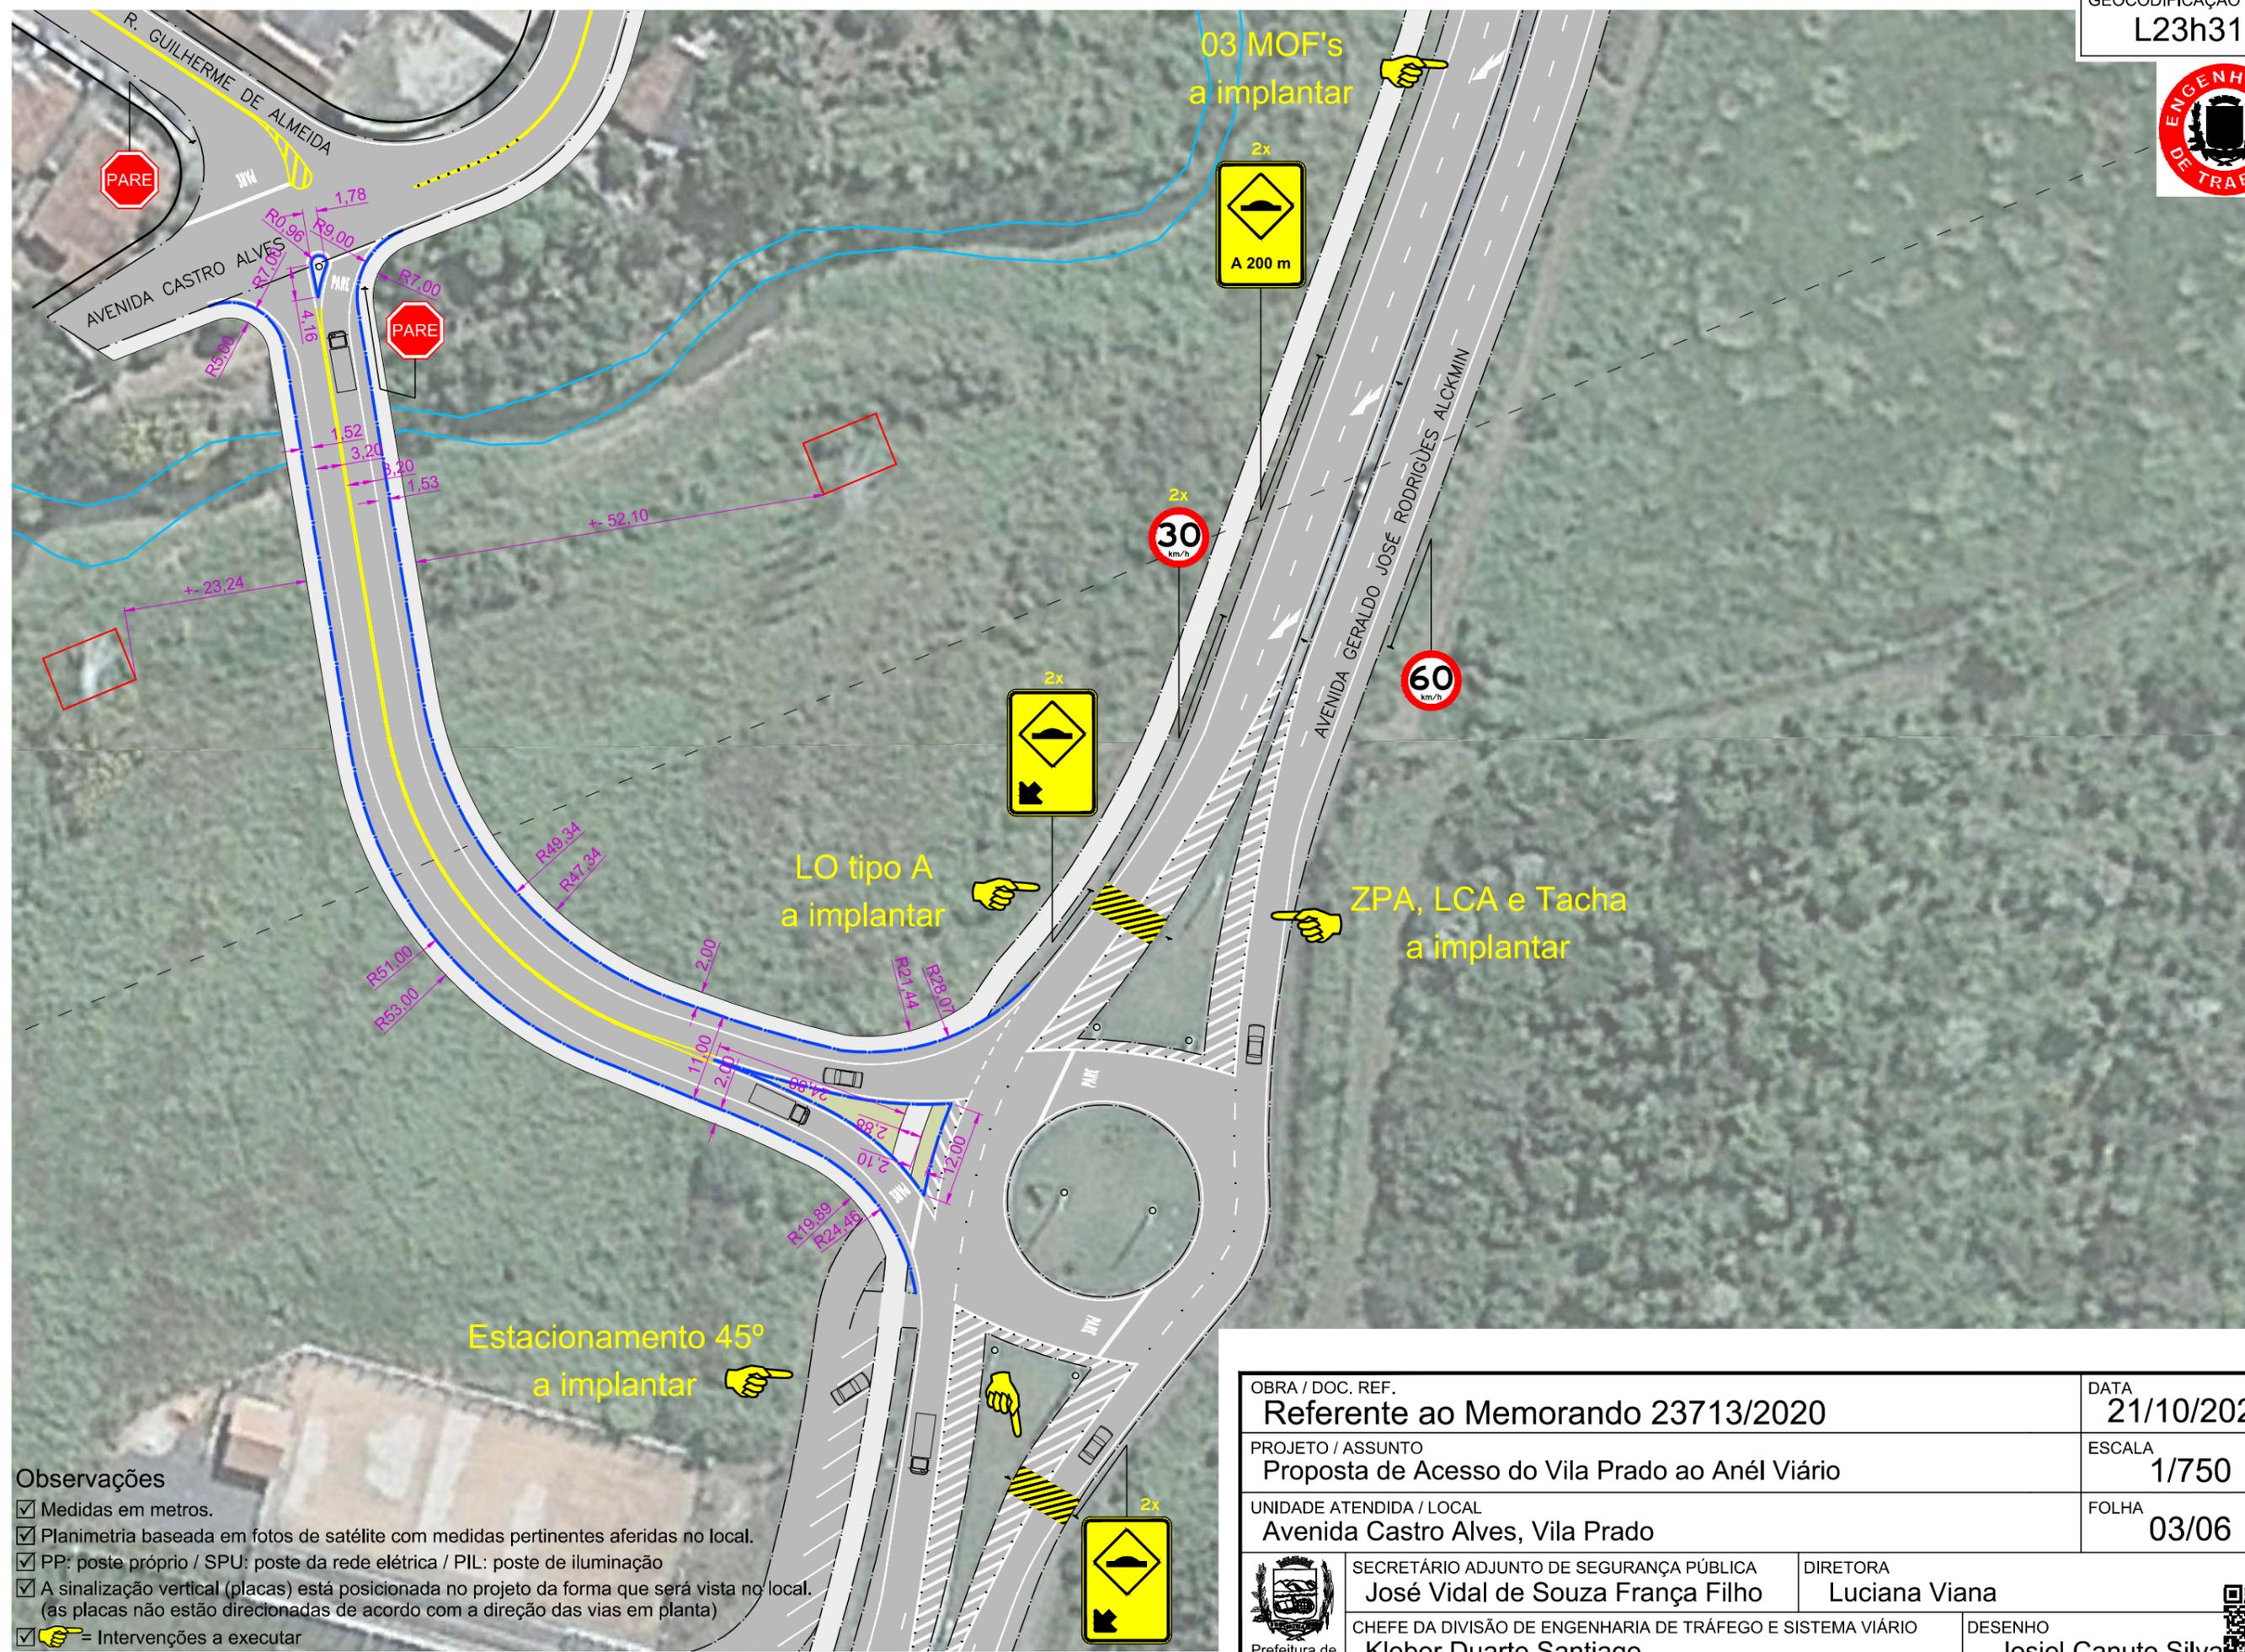


Observações

- Medidas em metros.
- Planimetria baseada em fotos de satélite com medidas pertinentes aferidas no local.
- PP: poste próprio / SPU: poste da rede elétrica / PIL: poste de iluminação
- A sinalização vertical (placas) está posicionada no projeto da forma que será vista no local. (as placas não estão direcionadas de acordo com a direção das vias em planta)
- = Intervenções a executar

OBRA / DOC. REF. Referente ao Memorando 23713/2020		DATA 21/10/2020
PROJETO / ASSUNTO Proposta de Acesso do Vila Prado ao Anél Viário		ESCALA 1/750
UNIDADE ATENDIDA / LOCAL Avenida Castro Alves, Vila Prado		FOLHA 03/06
	SECRETÁRIO ADJUNTO DE SEGURANÇA PÚBLICA José Vidal de Souza França Filho	DIRETORA Luciana Viana
CHEFE DA DIVISÃO DE ENGENHARIA DE TRÁFEGO E SISTEMA VIÁRIO Kleber Duarte Santiago		DESENHO Josiel Canuto Silva



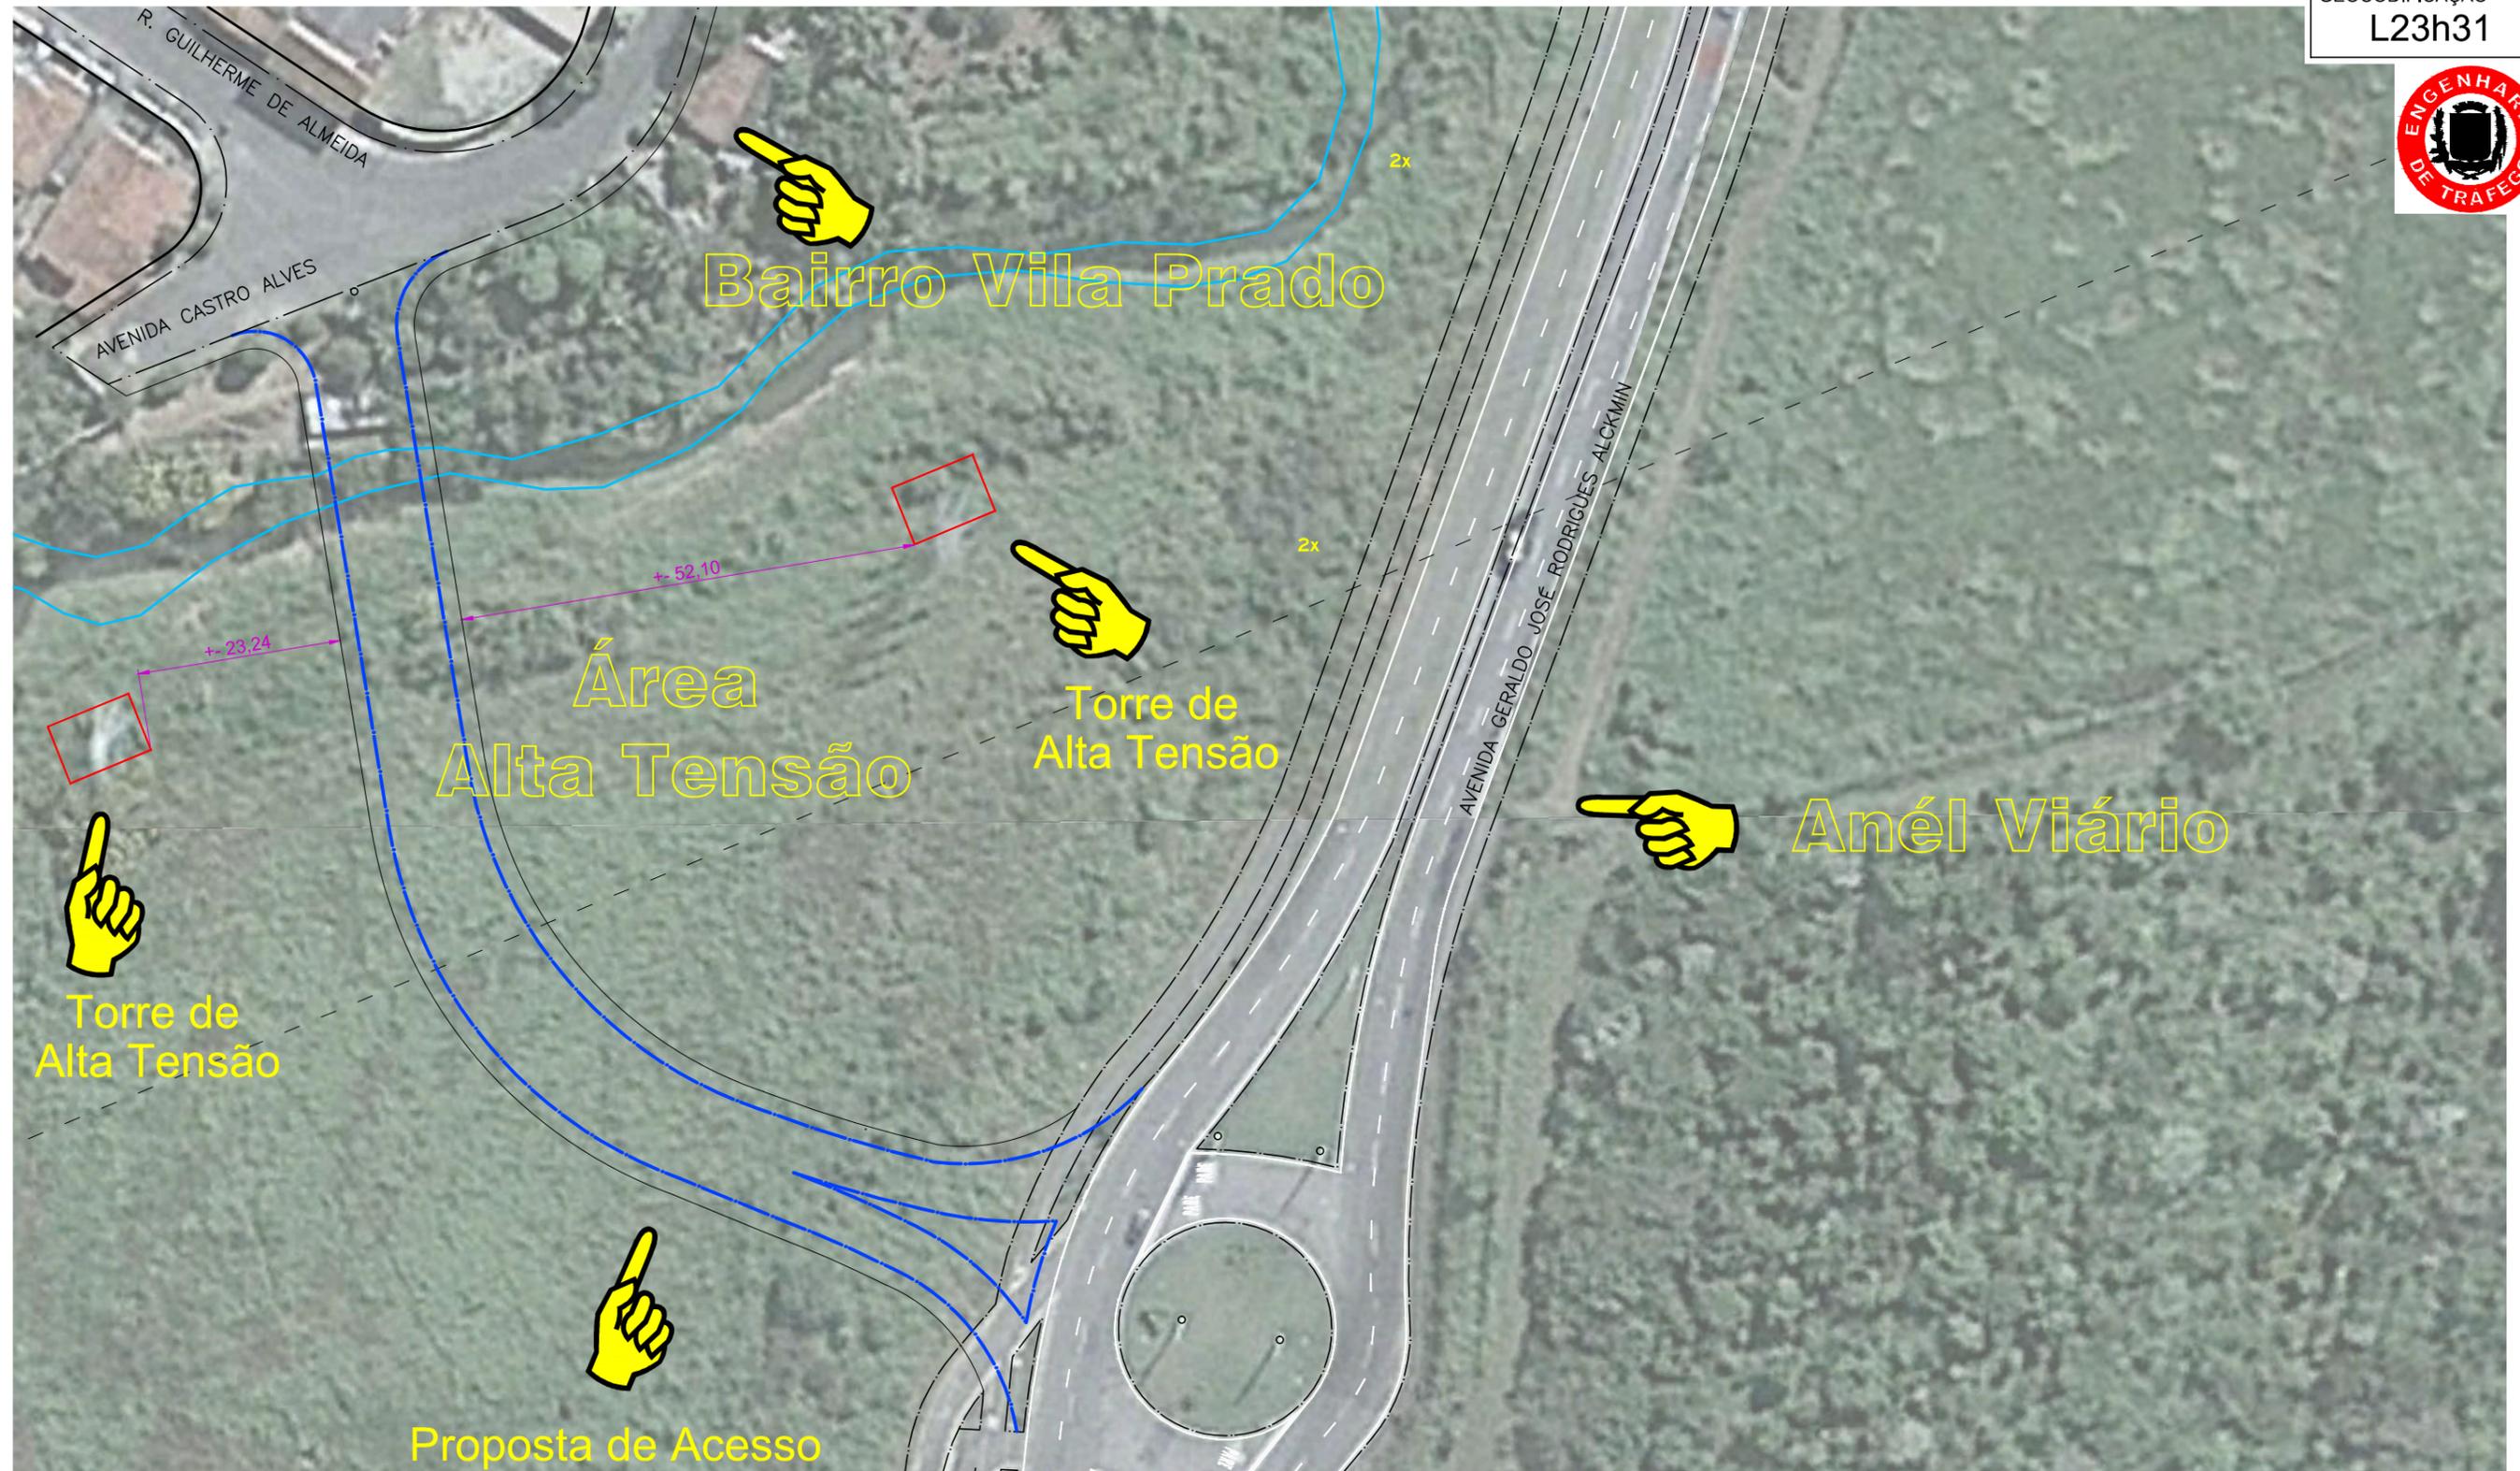

Observações

- Medidas em metros.
- Planimetria baseada em fotos de satélite com medidas pertinentes aferidas no local.
- PP: poste próprio / SPU: poste da rede elétrica / PIL: poste de iluminação
- A sinalização vertical (placas) está posicionada no projeto da forma que será vista no local. (as placas não estão direcionadas de acordo com a direção das vias em planta)
- = Intervenções a executar

OBRA / DOC. REF. Referente ao Memorando 23713/2020		DATA 24/09/2020
PROJETO / ASSUNTO Proposta de Acesso do Vila Prado ao Anél Viário		ESCALA 1/750
UNIDADE ATENDIDA / LOCAL Avenida Castro Alves, Vila Prado		FOLHA 02/06
	SECRETÁRIO ADJUNTO DE SEGURANÇA PÚBLICA José Vidal de Souza França Filho	DIRETORA Luciana Viana
CHEFE DA DIVISÃO DE ENGENHARIA DE TRÁFEGO E SISTEMA VIÁRIO Kleber Duarte Santiago		DESENHO Josiel Canuto Silva





Detalhes da Área

Bairro Vila Prado

Torre de Alta Tensão

Área Alta Tensão

Anél Viário

Torre de Alta Tensão

Clube

AVENIDA GERALDO JOSÉ RODRIGUES ALCKMIN

AVENIDA CASTRO ALVES

R. GUILHERME DE ALMEIDA

Observações

- Medidas em metros.
- Planimetria baseada em fotos de satélite com medidas pertinentes aferidas no local.
- PP: poste próprio / SPU: poste da rede elétrica / PIL: poste de iluminação
- A sinalização vertical (placas) está posicionada no projeto da forma que será vista no local. (as placas não estão direcionadas de acordo com a direção das vias em planta)
- = Indicações

OBRA / DOC. REF. Referente ao Memorando 23713/2020		DATA 24/09/2020
PROJETO / ASSUNTO Proposta de Acesso do Vila Prado ao Anél Viário		ESCALA 1/750
UNIDADE ATENDIDA / LOCAL Avenida Castro Alves, Vila Prado		FOLHA 01/06
 SECRETÁRIO ADJUNTO DE SEGURANÇA PÚBLICA José Vidal de Souza França Filho	DIRETORA Luciana Viana	
 CHEFE DA DIVISÃO DE ENGENHARIA DE TRÁFEGO E SISTEMA VIÁRIO Kleber Duarte Santiago	DESENHO Josiel Canuto Silva	

