



Câmara de Vereadores de Pindamonhangaba
Estado de São Paulo

REQUERIMENTO

Ementa: REITERAÇÃO AO REQUERIMENTO N 1406/2013 , SOLICITANDO AO SENHOR PREFEITO MUNICIPAL, JUNTO AOS SECRETÁRIOS DE: FINANÇAS, PLANEJAMENTO, OBRAS E SERVIÇOS E DEMAIS COMPETENTES, SOLICITANDO INFORMAÇÕES SOBRE A POSSIBILIDADE DE SR CONSTRUÍDO UM ESPAÇO PARA EVENTOS, RECREAÇÃO, CULTURA, ESPORTE E ACADEMIA AO AR LIVRE, CALÇADÃO PARA CAMINHADA, NAS PROXIMIDADES DA QUADRA JÁ EXISTENTE NA RUA AGEMIRO CIPRIANO DE OLIVEIRA, NO BAIRRO DO CRISPIM, COMO MOSTRA EM ANEXO.



Protocolo: 0000095/2014
27/01/2014 - 12:02:54

APROVADO

27 JAN. 2014

Vereador Ricardo Fiorino
Presidente

REQ Requerimento 71/2014

Autor: RODERLEY MIOTTO RODRIGUES


Ementa: REITERAÇÃO AO REQUERIMENTO N° 1406/2013, SOLICITANDO AO SENHOR PREFEITO MUNICIPAL, JUNTO AOS SECRETÁRIOS DE FINANÇAS, PLANEJAMENTO, OBRAS E SERVIÇOS E DEMAIS COMPETENTES, SOLICITANDO INFORMAÇÕES SOBRE A POSSIBILIDADE DE SER CONSTRUÍDO UM ESPAÇO PARA EVENTOS, RECREAÇÃO, CULTURA, ESPORTE E ACADEMIA AO AR LIVRE, CALÇADÃO PARA CAMINHADA, NAS PROXIMIDADES DA QUADRA JÁ EXISTENTE NA RUA AGEMIRO CIPRIANO DE OLIVEIRA, NO BAIRRO DO CRISPIM, COMO MOSTRA EM ANEXO.

Senhor Presidente:

REQUEIRO à Mesa, consultado o Plenário, seja oficiado AO SENHOR PREFEITO MUNICIPAL, JUNTO AOS SECRETÁRIOS DE: FINANÇAS, PLANEJAMENTO, OBRAS E SERVIÇOS E DEMAIS COMPETENTES, SOLICITANDO INFORMAÇÕES SOBRE A POSSIBILIDADE DE SR CONSTRUÍDO UM ESPAÇO PARA EVENTOS, RECREAÇÃO, CULTURA, ESPORTE E ACADEMIA AO AR LIVRE, CALÇADÃO PARA CAMINHADA, NAS PROXIMIDADES DA QUADRA JÁ EXISTENTE NA RUA AGEMIRO CIPRIANO DE OLIVEIRA, NO BAIRRO DO CRISPIM, COMO MOSTRA EM ANEXO.


Plenário Dr. Francisco Romano de Oliveira, 27 de janeiro de 2014.

Vereador Roderley Miotto

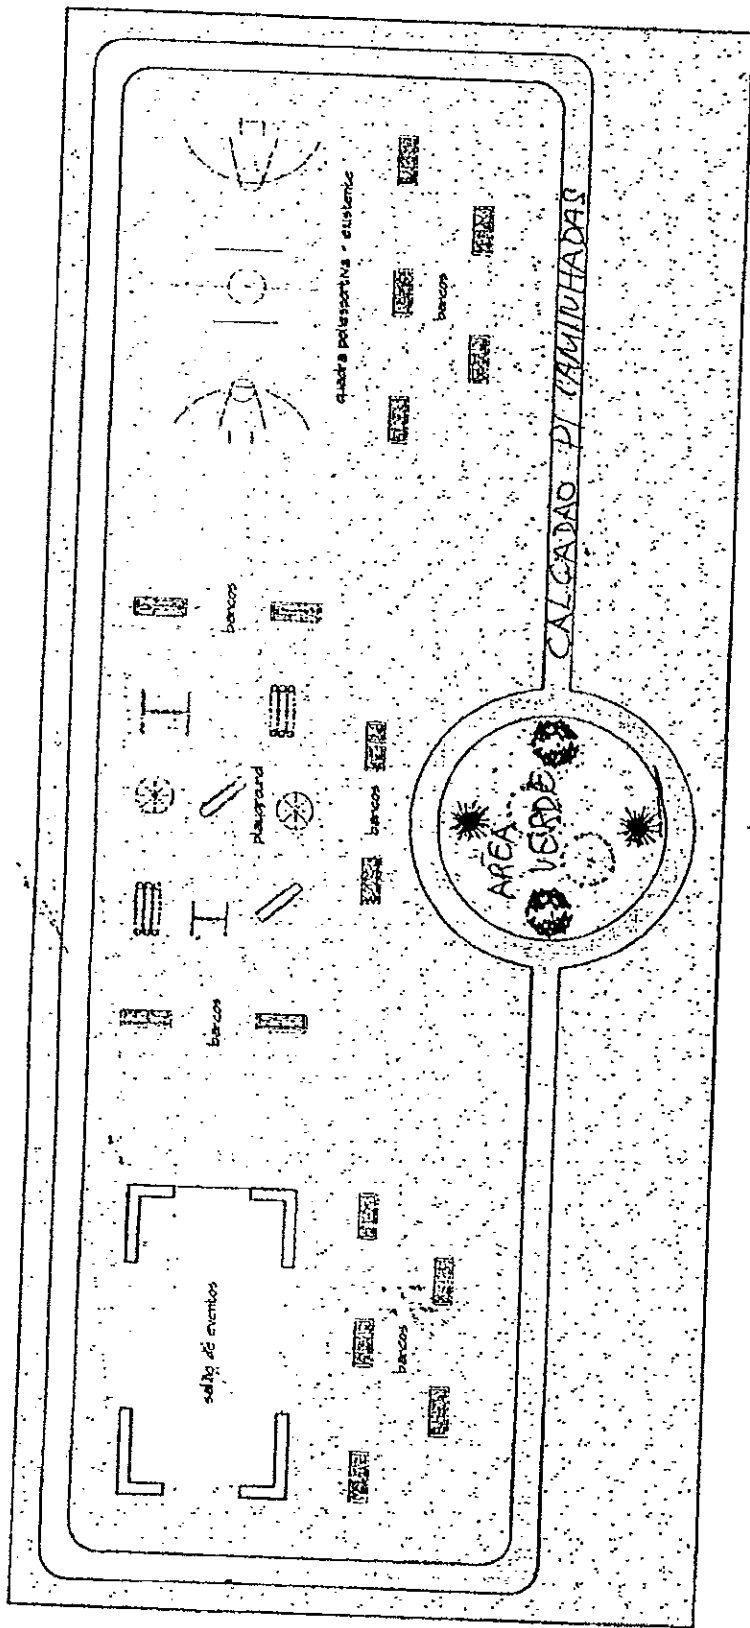

(12) 3642-2424 / (12) 9102-5461
 e-mail: prmpatricia@yahoo.com.br

PLANTA REPRESENTATIVA DE UMA ÁREA DE LAZER
 URBANO CONSERVA

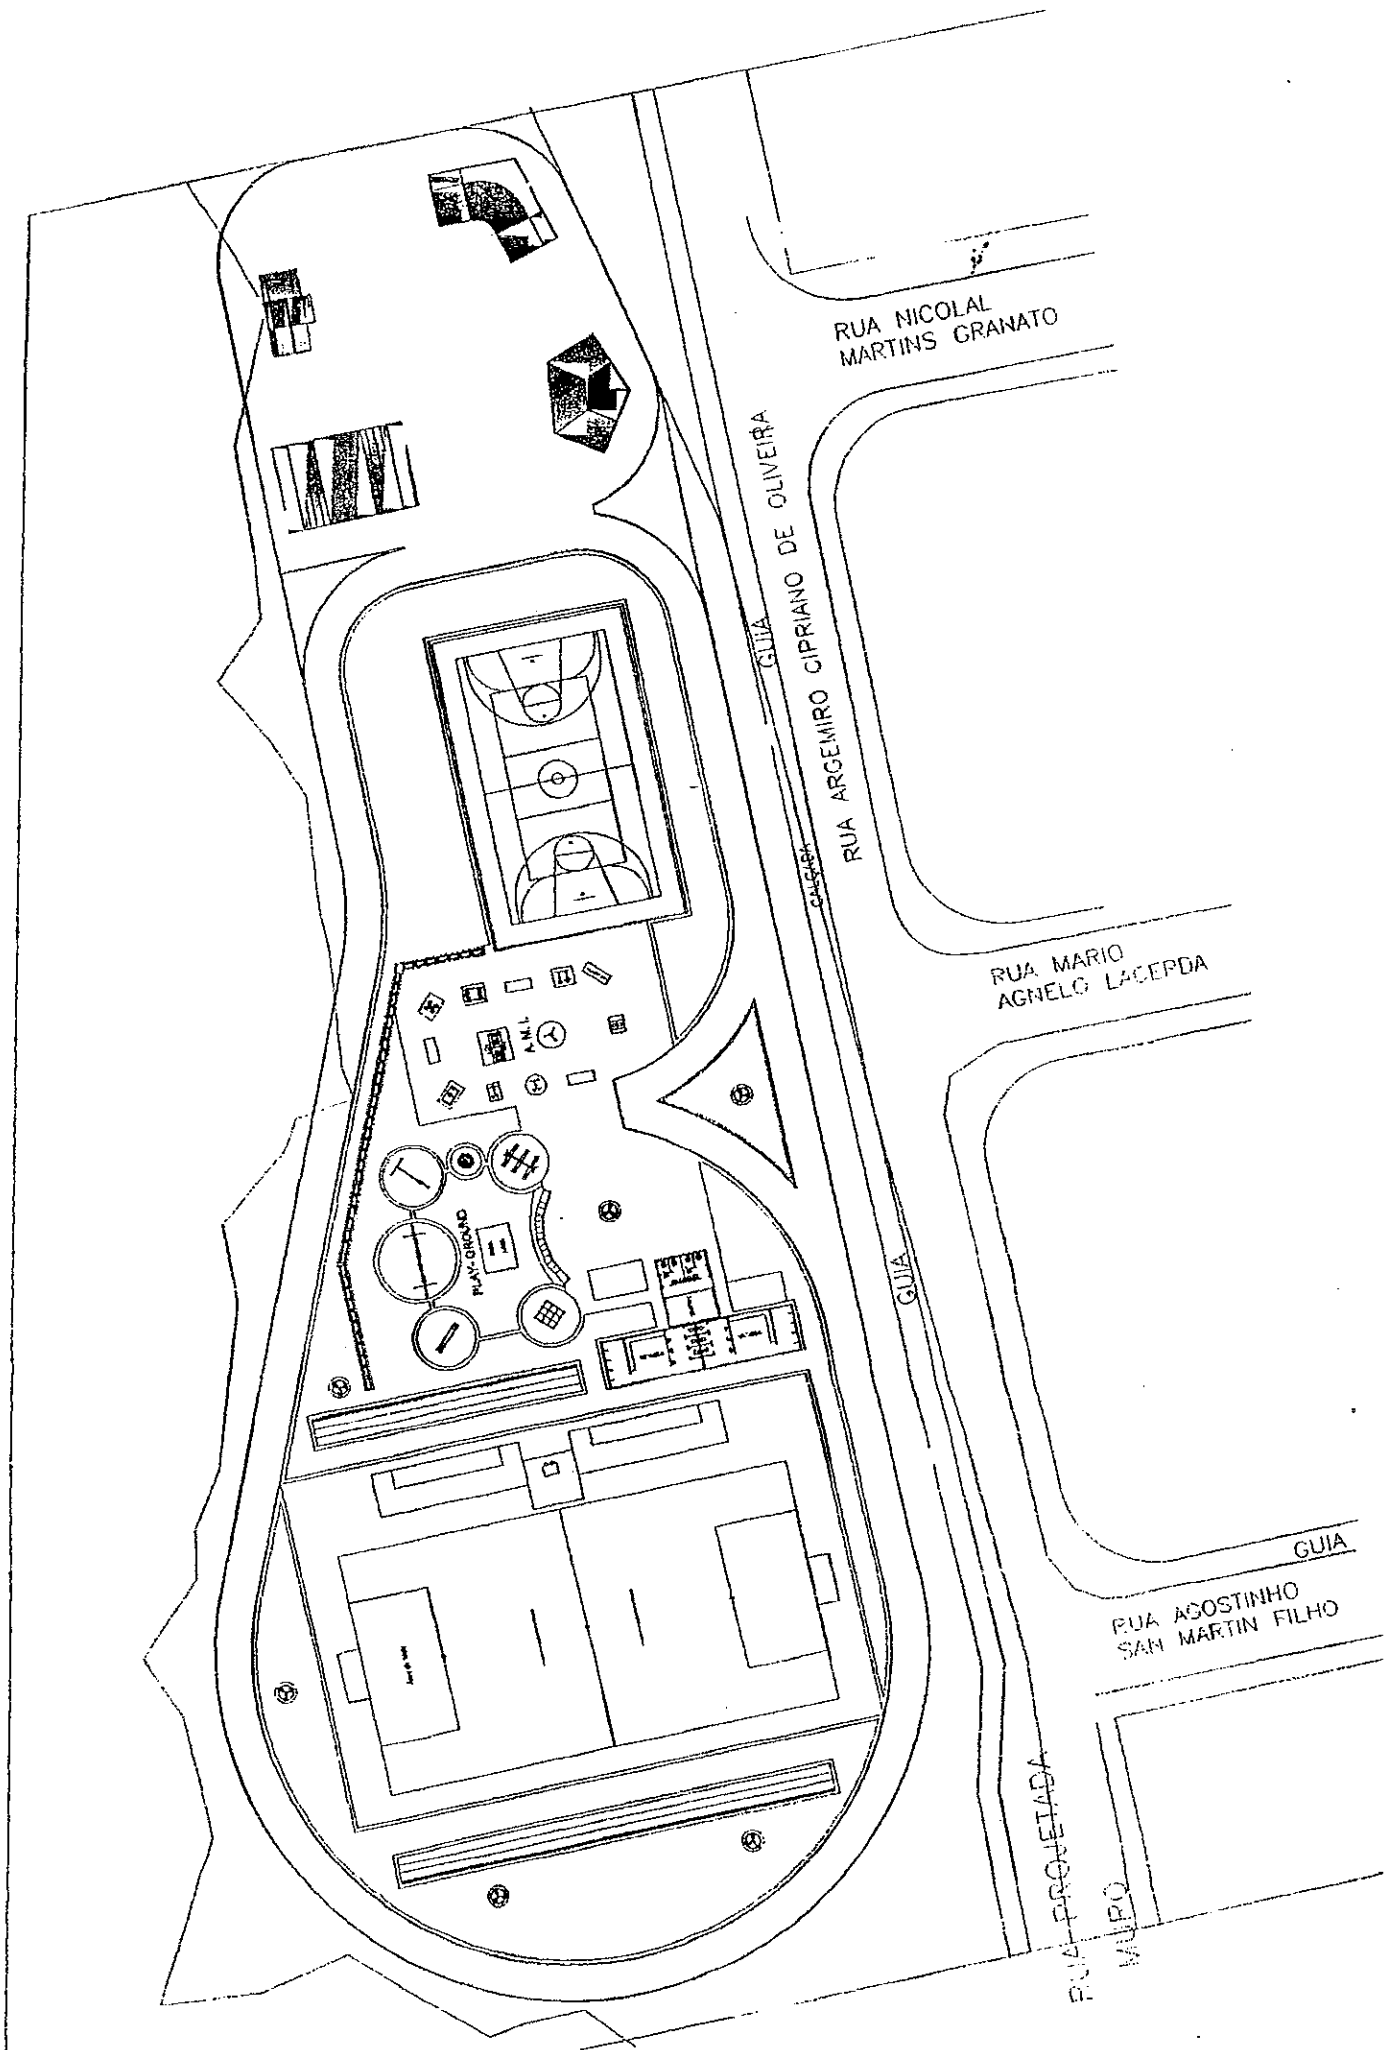

RUA NICOLAI
MARTINS GRANATO


GUIA
RUA ARGEMIRO CIPRIANO DE OLIVEIRA

RUA MARIO
AGNELLO LACEPDA

GUIA

GUIA
RUA AGOSTINHO
SAN MARTIN FILHO

RUA PROJETADA
MUNDO

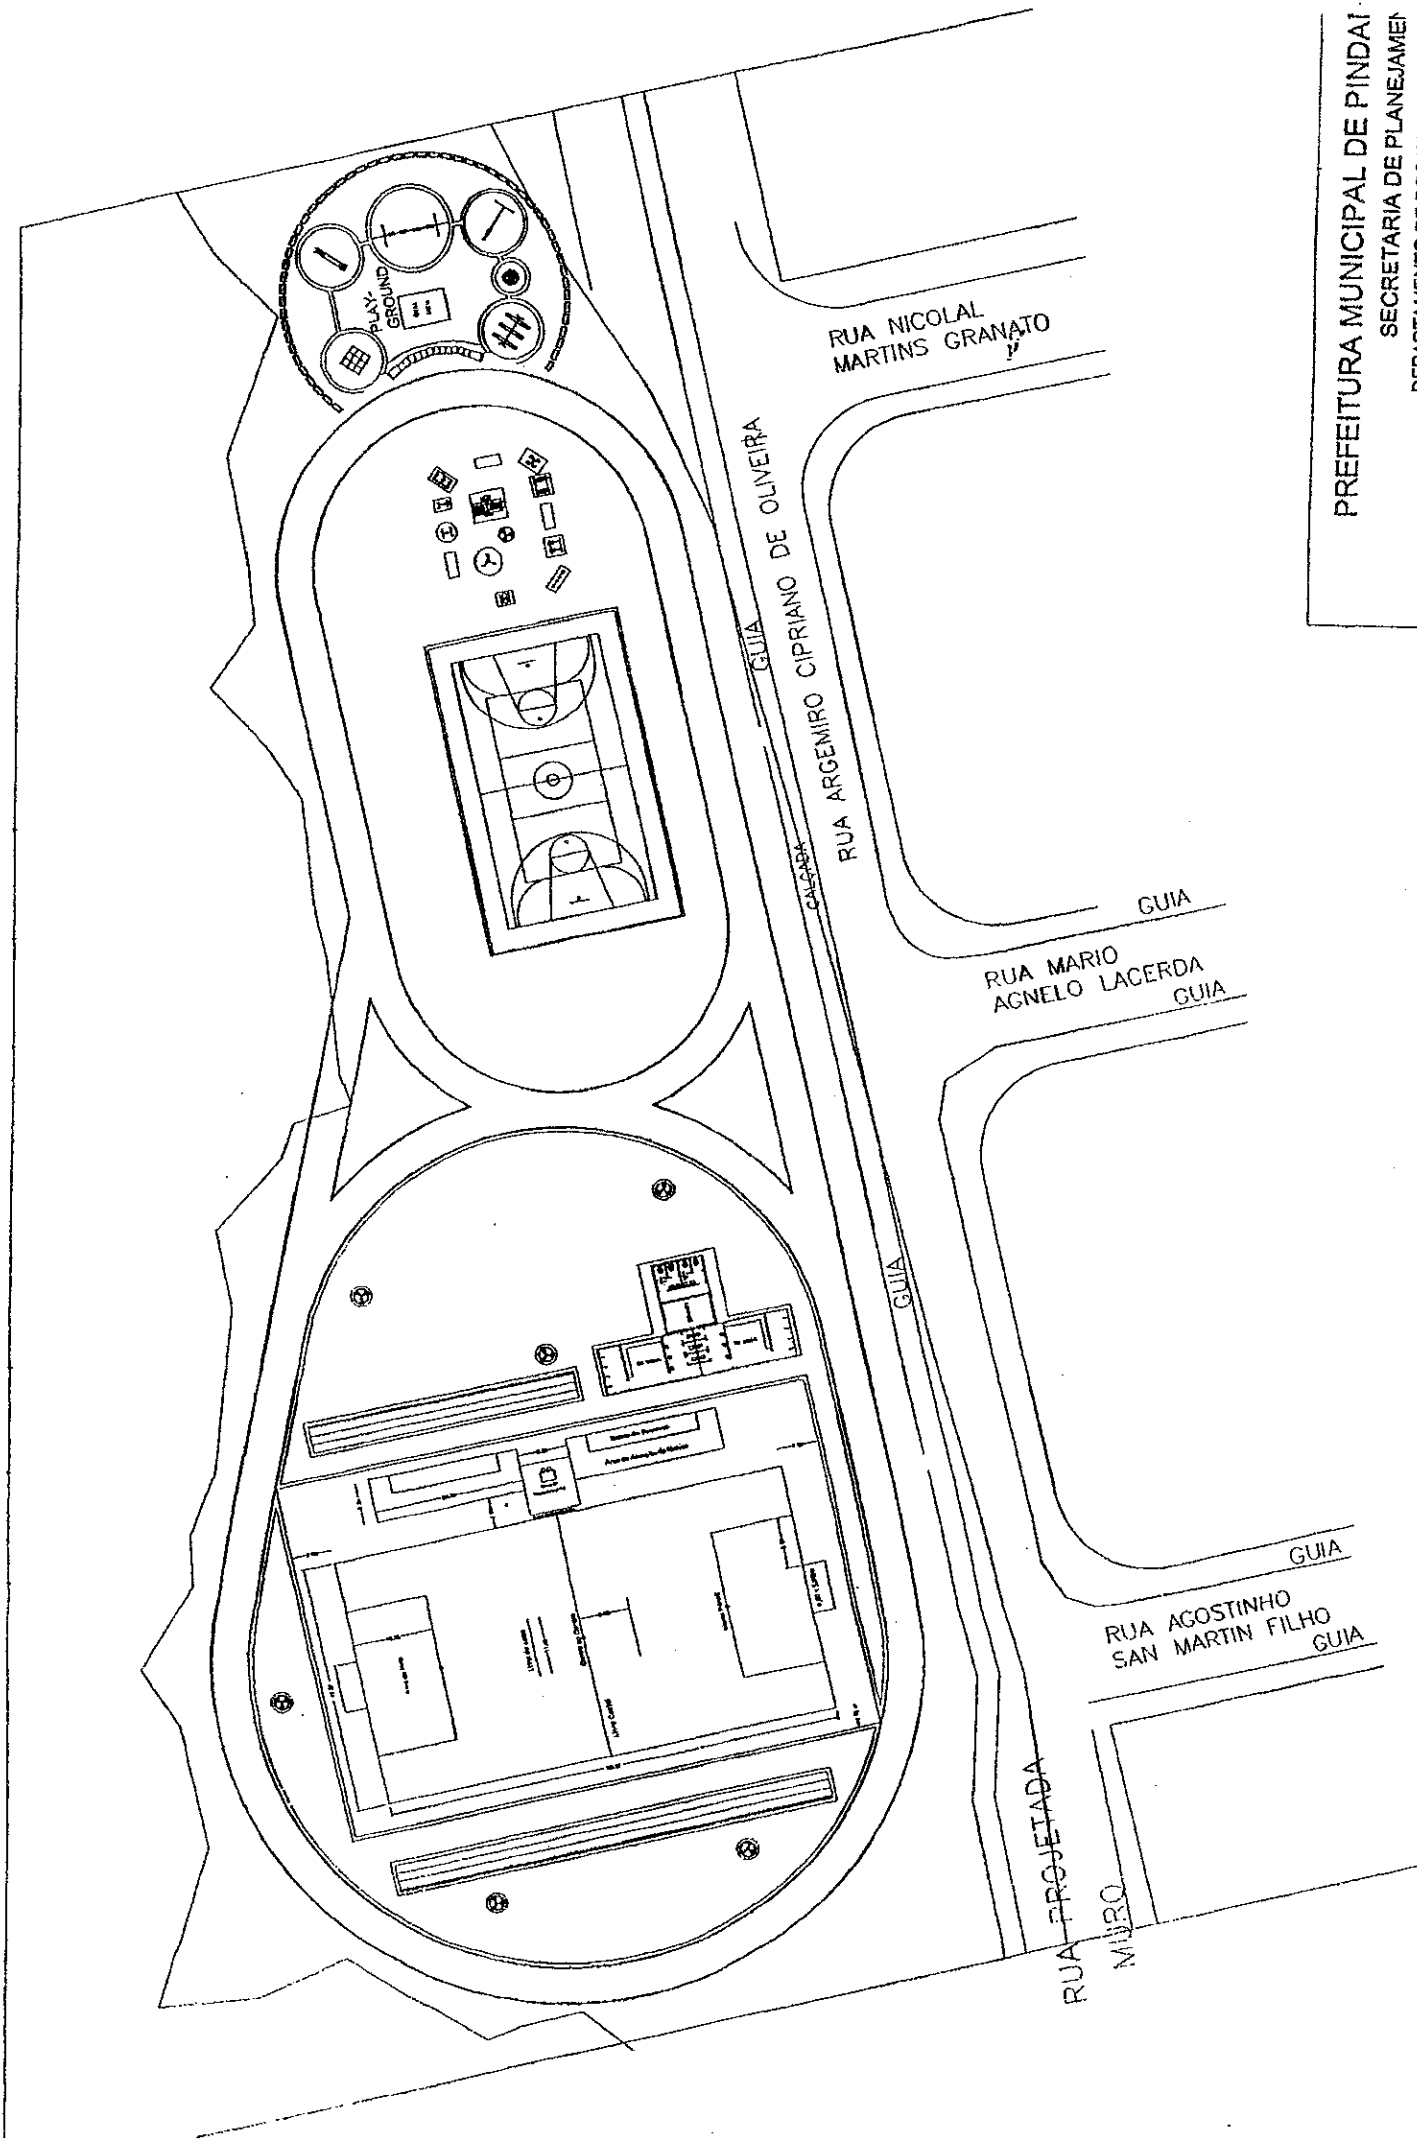

PREFEITURA MUNICIPAL DE PINDAÍ
 SECRETARIA DE PLANEJAMENTO
 DEPARTAMENTO DE BUDGETOS DE OBRAS