




Câmara de Vereadores de Pindamonhangaba

Estado de São Paulo

REQUERIMENTO **2990**

Ementa: Ao Executivo Municipal, com cópia ao Departamento Competente, solicitando estudos e providências para melhoria na sinalização na Rua Ten. Djalma de Oliveira Franco com a Rua Srg. Aristίδes Vasconcelos, no bairro Campos Maia, conforme mostra fotos anexos.

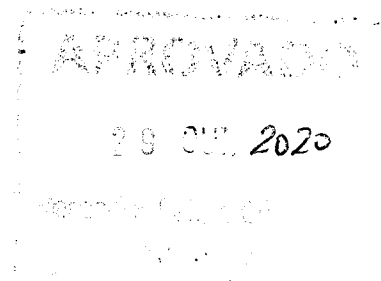

Senhor Presidente:


Considerando que é um risco aos moradores da rua, pois os veículos entram na contramão, não respeitando a sinalização do local.

REQUEIRO à Mesa, consultado o Plenário, seja oficiado ao Executivo Municipal, com cópia ao Departamento Competente, solicitando estudos e providências para melhoria na sinalização na Rua Ten. Djalma de Oliveira Franco com a Rua Srg. Aristίδes Vasconcelos, no bairro Campos Maia, conforme mostra fotos anexos.

Plenário Dr. Francisco Romano de Oliveira, 29 de outubro de 2020.


VEREADOR RONALDO PIPAS

impressão: sábado, 19 de setembro de 2020 12:59:51 (vdsam@novo)

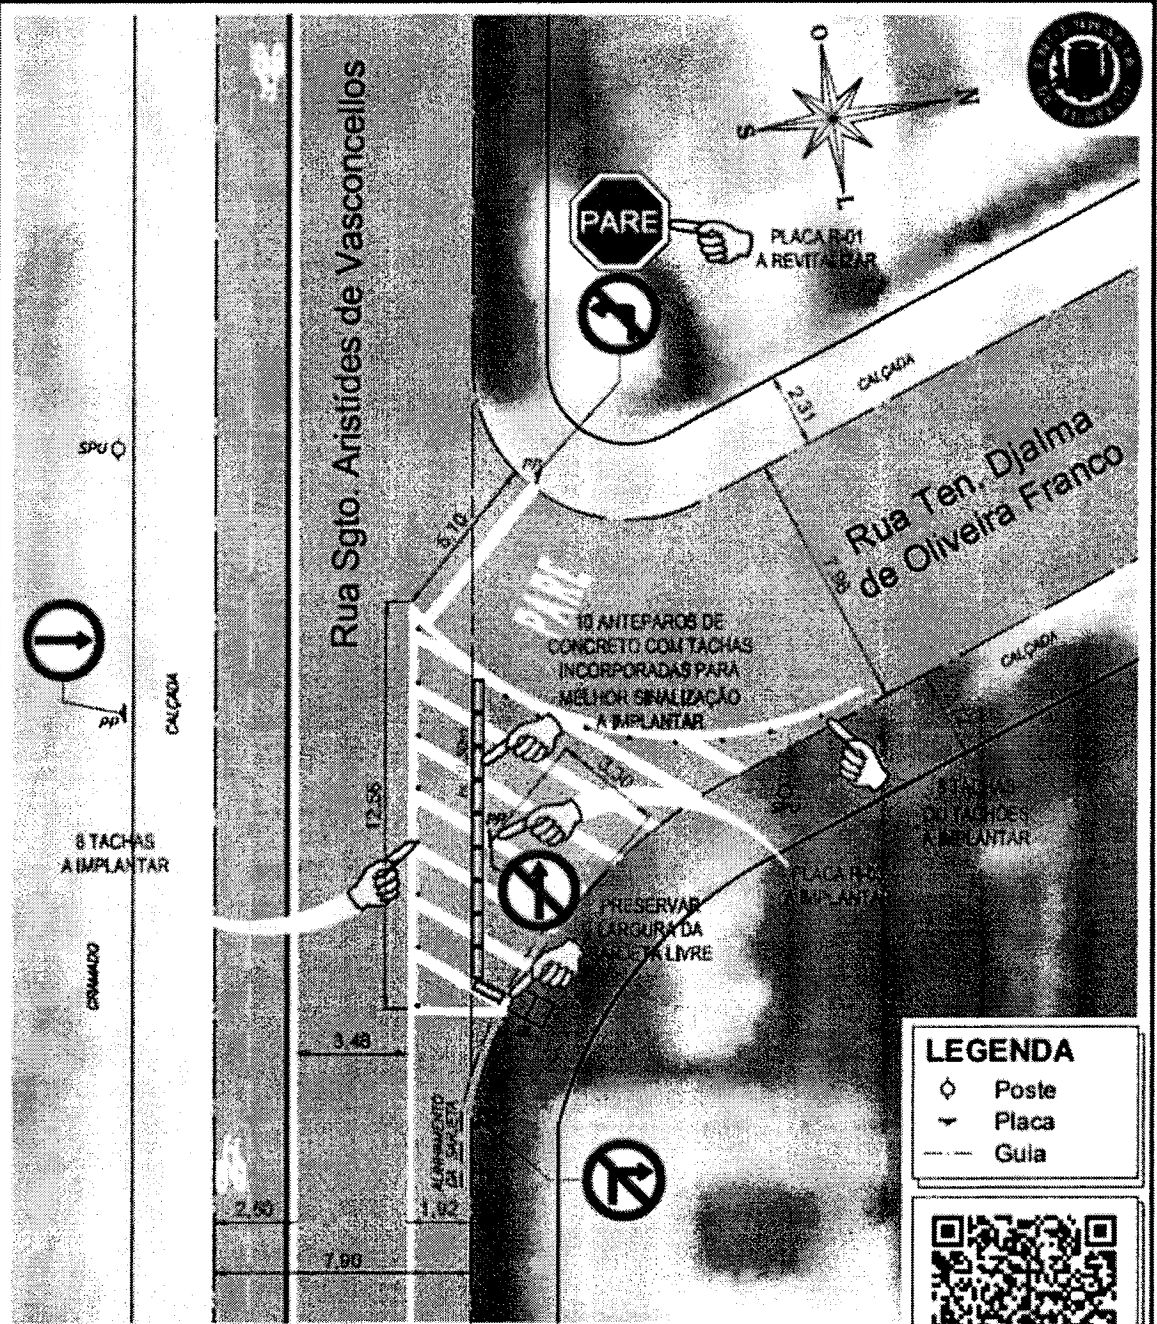

LEGENDA	
	Poste
	Placa
	Guia



Observações

- Medidas em metros.
- Planimetria baseada em fotos de satélite com medidas pertinentes aferidas no local.
- PP: poste próprio / SPU: poste da rede elétrica / PIL: poste de iluminação
- A sinalização vertical (placas) está posicionada no projeto da forma que será vista no local. (as placas não estão direcionadas de acordo com a direção das vias em planta)
- = Intervenções a executar

GEOCODIFICAÇÃO
K17h37

OBRA / DOC. REF.
Prot. nº19.673/2020 / Proc. GPRO nº27463/2019 / Proc. GPRO nº 30521/2012

DATA
18/09/2019

PROJETO / ASSUNTO
Segurança viária e controle de fluxos / Planta

ESCALA
1/200

UNIDADE ATENDIDA / LOCAL
Rua Ten. Djalma de Oliveira Franco - Campos Maia

FOLHA
única




SECRETÁRIO ADJUNTO DE SEGURANÇA PÚBLICA
José Vidal de Souza França Filho

CHEFE DA DIVISÃO DE ENGENHARIA DE TRÁFEGO E SISTEMA VIÁRIO
Kleber Duarte Santiago

DIRETORA
Luciana Viana

DESENHO
KleberDS

C:\ARQ. MA REDE.2020-p019673_K17h37_SET-SI-DTPA-R00.dwg (LAYOUT.01-R00)

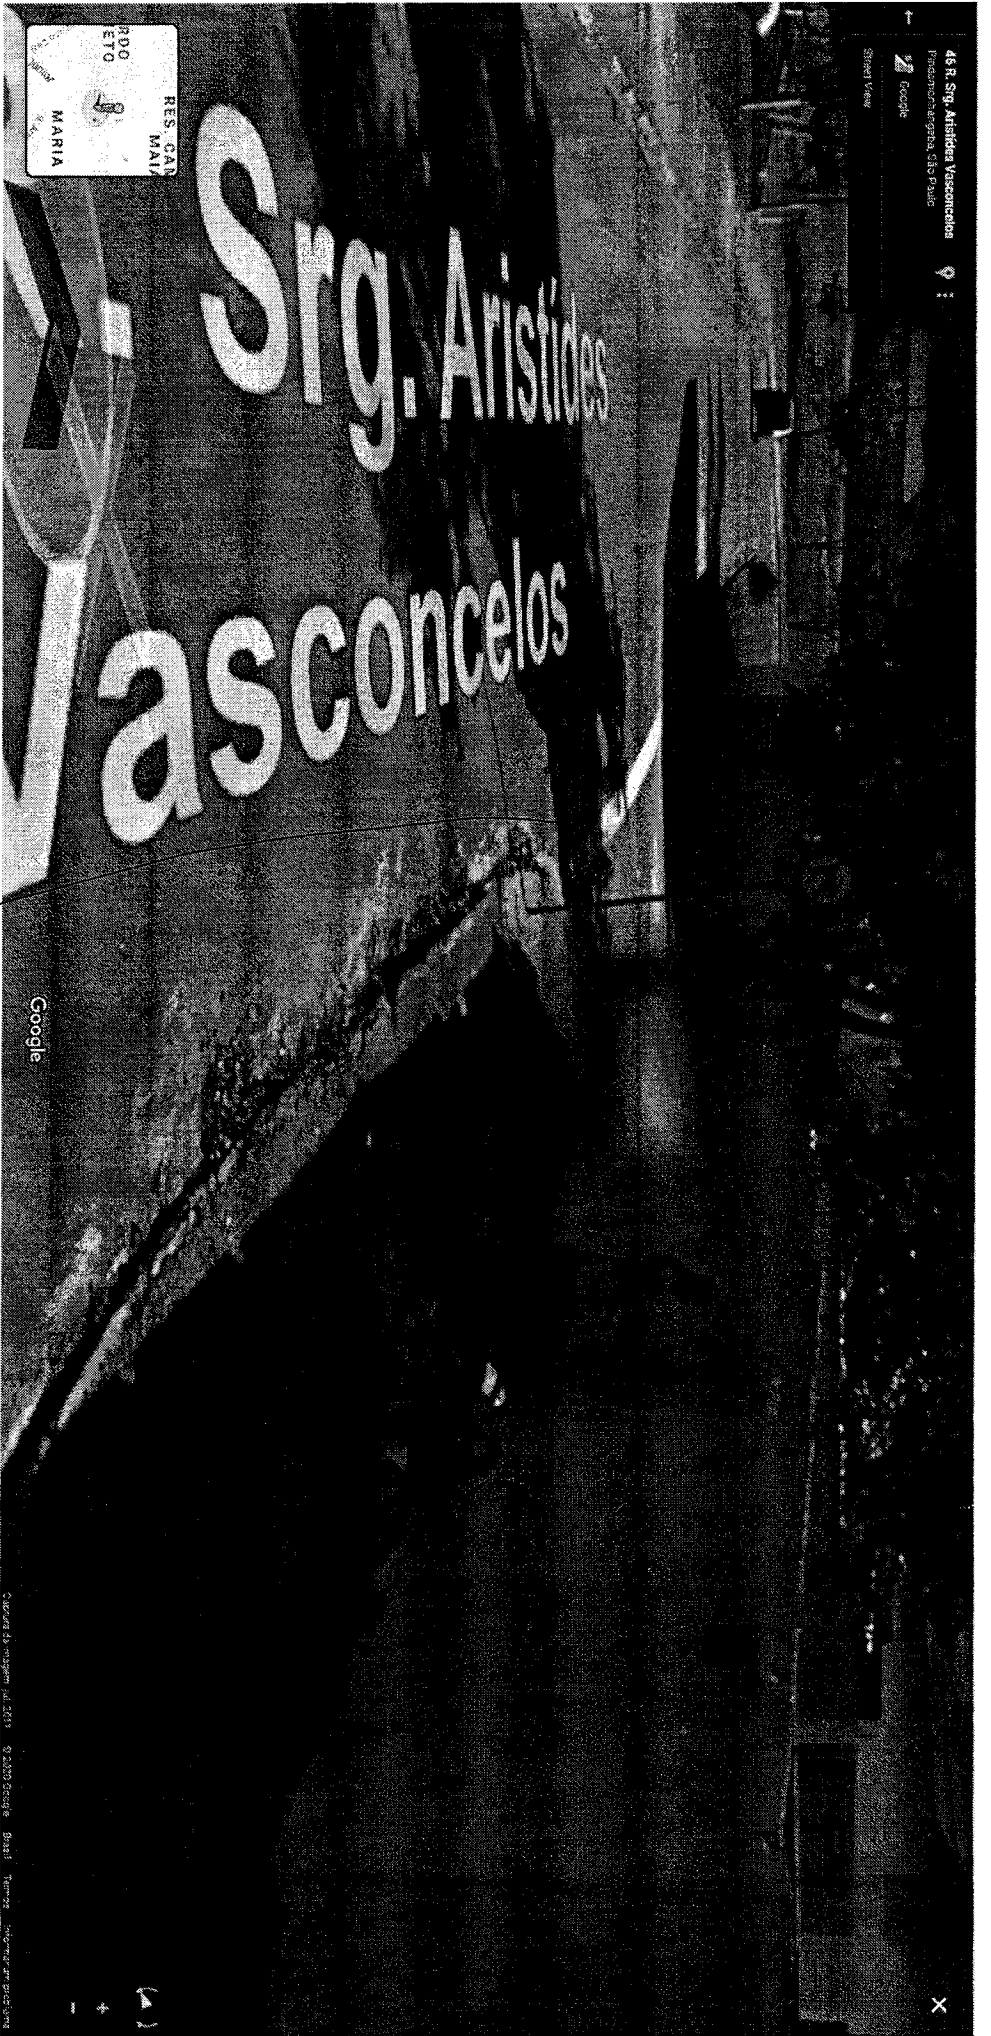

- MOTO RISTA NÃO RESPEITA A SINALIZAÇÃO
- AUTO INDICE DE ACIDENTE NO LOCAL.