



# PREFEITURA MUNICIPAL DE PINDAMONHANGABA

ESTADO DE SÃO PAULO  
GABINETE DO PREFEITO

Pindamonhangaba, 25 de Março de 2019.

## Ofício n.º 893/2019 – GAB

Prezado Presidente

Em atenção ao requerimento nº 607/2019, do vereador Renato Nogueira Guimarães, que solicita cópia de projeto e processo; encaminhamos anexo as informações solicitadas.


Sem mais para o momento, aproveito a oportunidade para renovar protestos de estima e consideração.

Câmara de Vereadores de Pindamonhangaba  
0000000874 - 2019 29/03/2019 3:22:44 PM  
Interessado (a): PRES. VER. FELIPE CÉSAR  
Assunto: Resposta ao Requerimento



  
**Israel Domingues**  
**Prefeito Municipal**

Exmo. Sr.  
Felipe Francisco César Costa  
Presidente da Câmara Municipal de Pindamonhangaba  
Nesta

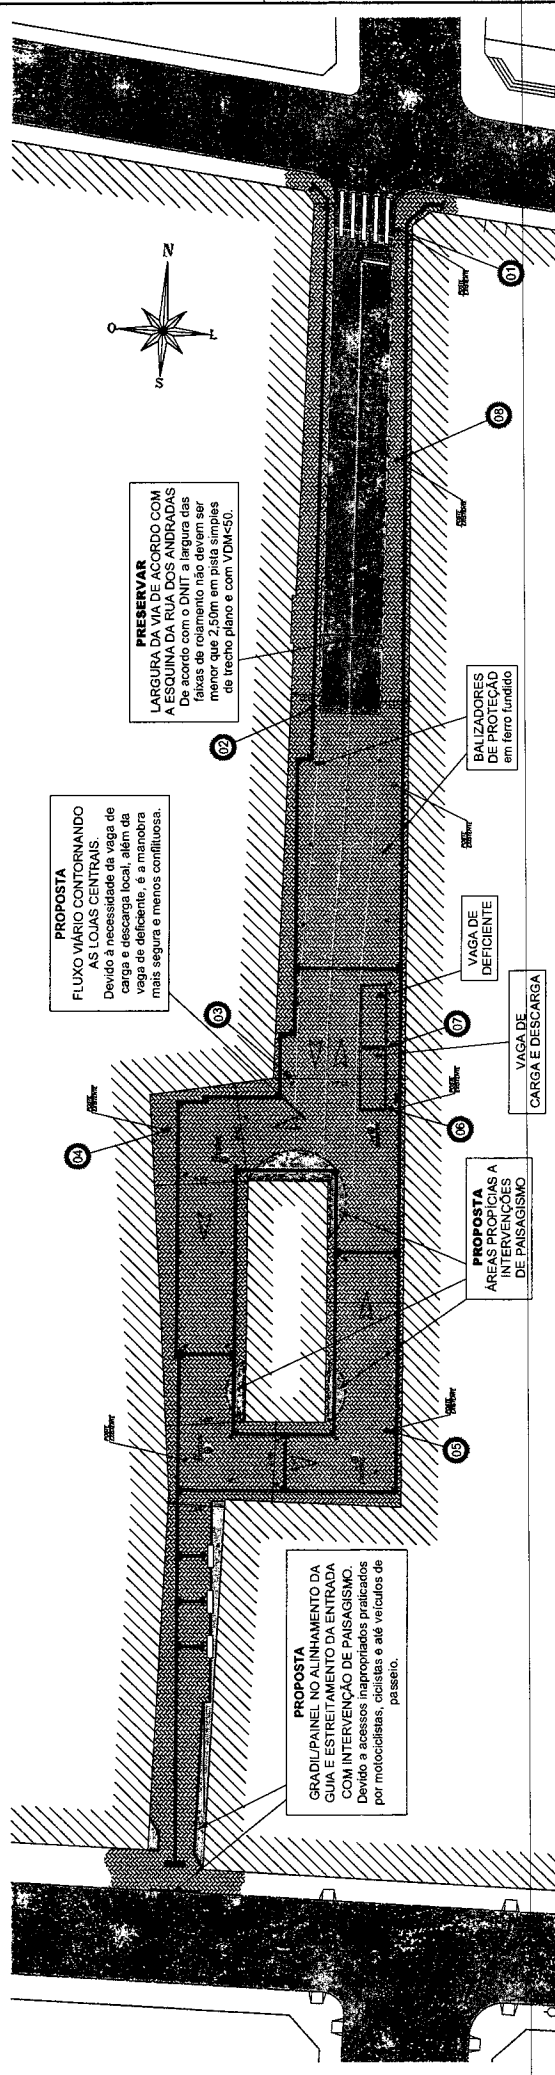

**PRESERVAR LARGURA DA VIA DE ACORDO COM A ESQUINA DA RUA DOS ANDRADAS**  
De acordo com o DNIT a largura das faixas de rolamento não devem ser menor que 2,50m em pista simples de trecho plano e com VDM-50.

**PROPOSTA FLUXO VÁRIO CONTOURNANDO AS LOJAS CENTRAIS**  
Devido à necessidade de vagas de carga e descarga local, além da vaga de deficiente, é a manobra mais segura e menos conflituosa.

**PROPOSTA GRADILPAINEI, NO ALINHAMENTO DA GUIA E ESTREITAMENTO DA ENTRADA COM INTERVENÇÃO DE PAISAGISMO**  
Devido a acessos inadequados praticados por motociclistas, ciclistas e até veículos de passeio.

**BALIZADORES DE PROTEÇÃO em ferro fundido**

**VAGA DE DEFICIENTE**

**VAGA DE CARGA E DESCARGA**

**PROPOSTA ÁREAS PROTEGIDAS A INTERVENÇÕES DE PAISAGISMO**

PROJETO	DATA	DESCRIÇÃO	FEITO	VERIFICADO
<b>Prefeitura Municipal de Pindamonhangaba</b> Secretaria Municipal de Serviços Públicos Departamento de Trânsito				
Calçamento com piso intertravado				
Estudo nº 0053/2018				
PROJ. CIVIL	PROJ. MEC.	PROJ. ELÉTR.	PROJ. SANEAM.	PROJ. SIG.
Eng.º Civil Josué Bandeira Júnior	Eng.º Civil Luciana Viana	Eng.º Civil José Bandeira Júnior	Eng.º Civil José Bandeira Júnior	Eng.º Civil José Bandeira Júnior
Assinatura: 2018.04.05.03. X3126. DP: PR-01/PR-020.060 (01-R00)				

**Observações**

- Medidas em metros.
- Alinhamentos, pedais, de acordo com medidas e terra levantamento.
- Pistas e Pisos de vista com posicionamento "horizontal".
- É necessário prever soluções de drenagem.
- É necessário estudo de alinhamento para compatibilização com tabela das leis.
- É urgente a manutenção e viabilização do banheiro público, assim como a limpeza e conservação do mesmo, para evitar a degradação da paisagem e a degradação no local (esse já vem ocorrendo).
- Exemplo ilustrativo das balizações de proteção:



**Placa 07**

**EXCLUSIVO DE DEFICIENTE**  
**PREÇO**  
**OBRIGATORIO USO DO CARTÃO**  
01 VAGA

**Placa 06**

**CARGA E DESCARGA**  
max. 30 min.  
Pista livre, ligada

**Placas 04 e 05**


**Placa 03**

**Placa 02**

**VIA COMPARTILHADA**  
Zona para pedestres

**Placa 01**

**CENTRO COMERCIAL**  
**CALÇADÃO**  
**10 DE JULHO**

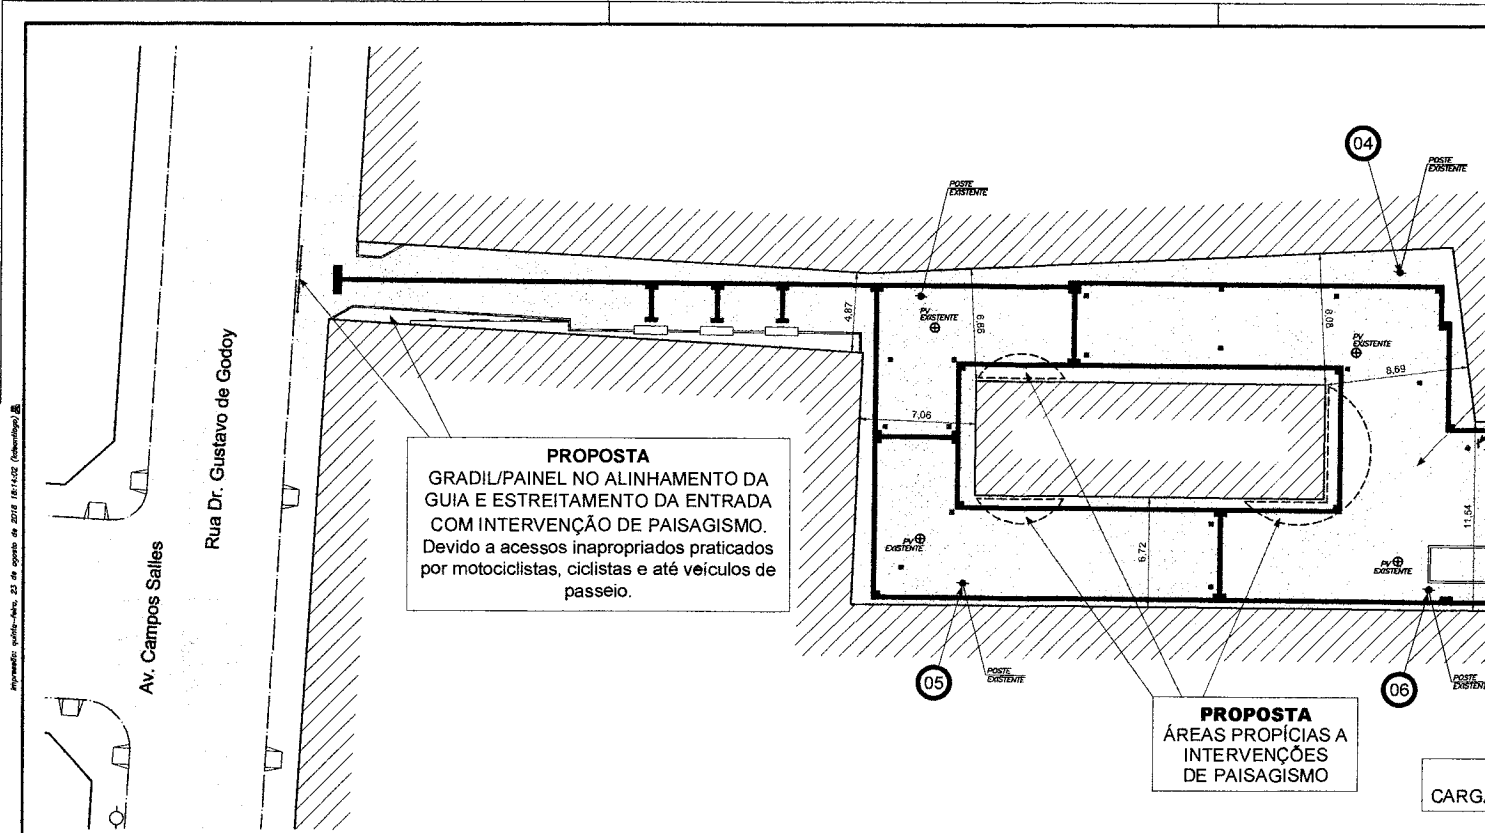

**PROPOSTA**  
GRADIL/PAINEL NO ALINHAMENTO DA  
GUIA E ESTREITAMENTO DA ENTRADA  
COM INTERVENÇÃO DE PAISAGISMO.  
Devido a acessos inapropriados praticados  
por motociclistas, ciclistas e até veículos de  
passageiro.

**PROPOSTA**  
ÁREAS PROPÍCIAS A  
INTERVENÇÕES  
DE PAISAGISMO

Placa  
01



Placa  
02



Placa  
03



Placas  
04 e 05





Placa  
06



**PROPOSTA**  
**FLUXO VIÁRIO CONTORNANDO AS LOJAS CENTRAIS.**  
 Devido à necessidade da vaga de carga e descarga local, além da vaga de deficiente, é a manobra mais segura e menos conflituosa.

**PRESERVAR**  
**LARGURA DA VIA DE ACORDO COM A ESQUINA DA RUA DOS ANDRADAS**  
 De acordo com o DNIT a largura das faixas de rolamento não devem ser menor que 2,50m em pista simples de trecho plano e com VDM<50.

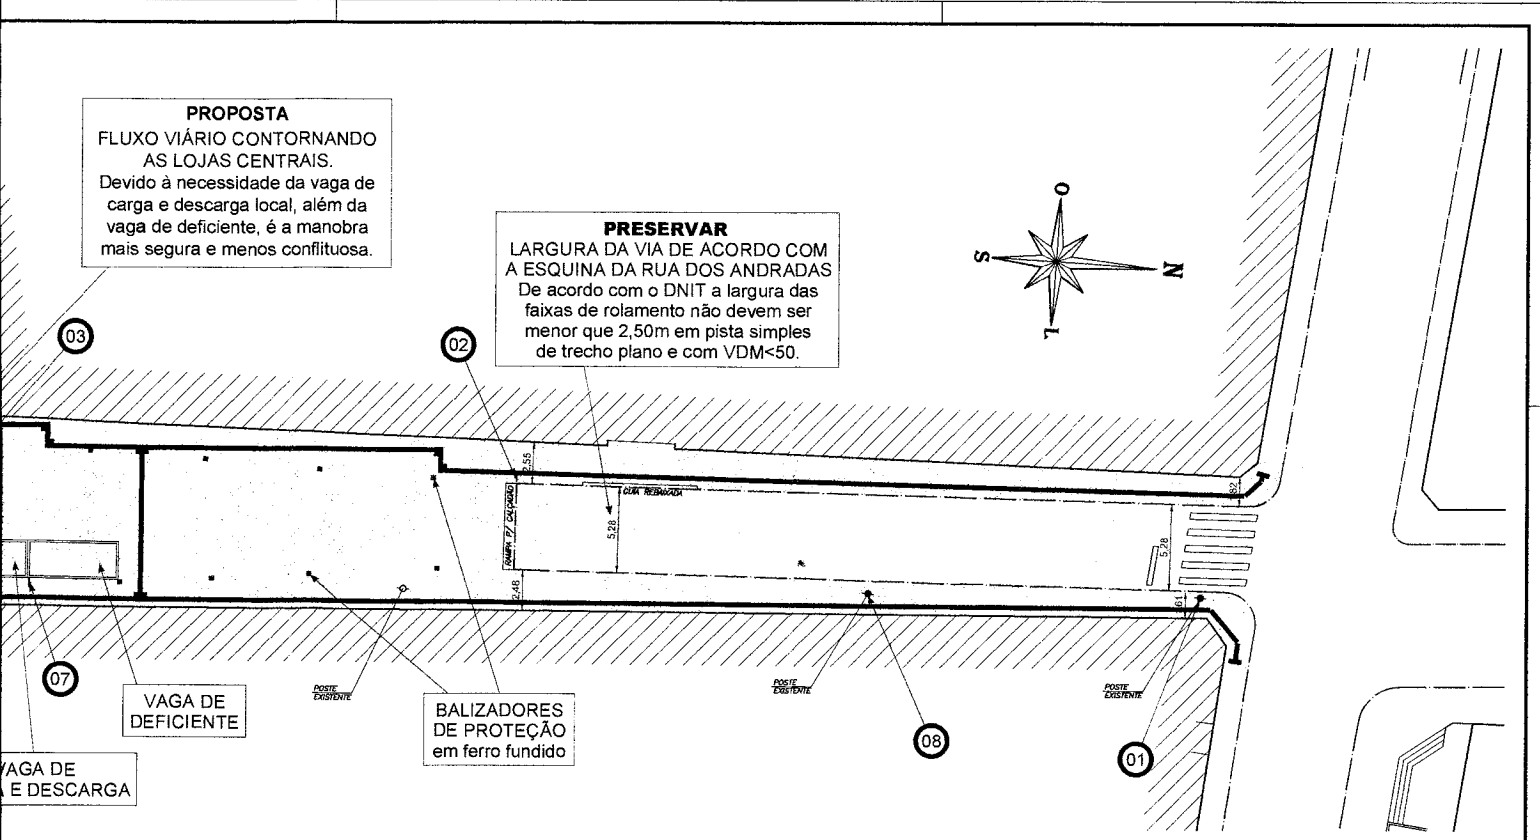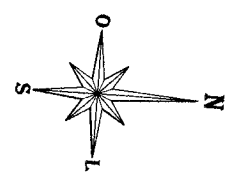

Placa  
07



**Observações**

- Medidas em metros.
- Alinhamentos prediais de acordo com medidas à trena levantamento planimétrico anterior.
- Postes e Poços de visita com posicionamento "ilustrativo".
- É necessário prever soluções de drenagem.
- É necessário estudo de altimetria para compatibilização com soleira das lojas.
- É urgente a manutenção e vistoriamento do banheiro público, assim como soluções de acessibilidade ao mesmo. De acordo com comerciantes locais a porta basculante do mesmo não está fechando o que facilita ações ilícitas e depredação no local (isso já vem ocorrendo).
- Exemplo ilustrativo dos balizadores de proteção:



REVISÃO	DATA	DESCRIÇÃO	VISTO	LIBERAÇÃO
00	23/08/2018	Enteado inicial		

**Prefeitura Municipal de Pindamonhangaba**  
 Secretaria Municipal de Serviços Públicos  
 Departamento de Trânsito

OBRA / DOC. REF.  
**Calçamento com piso intertravado**  
**Estudo nº0053/2018**

PROJETO / ASSUNTO <b>Calçada de Centro comercial</b> <b>Contra-proposta com considerações de trânsito</b>	ESCALA [Redacted]
UNIDADE ATENDIDA / LOCAL <b>Centro Comercial 10 de Julho</b>	CODIFICAÇÃO <b>K31126</b>
	FOLHA <b>única</b>

SECRETÁRIO <b>Engº Civil Josué Bondioli Júnior</b>	DIRETOR <b>Luciana Viana</b>
RESPONSÁVEL TÉCNICO <b>Engº Civil Josué Bondioli Júnior</b>	DESENHO <b>KleberDS</b>

ART [Redacted] ARQUIVO (na rede)  
 2018-Est0053\_K31126\_DPT-PR-01PL-R00.dwg (01-R00)