



**PREFEITURA MUNICIPAL DE PINDAMONHANGABA**  
ESTADO DE SÃO PAULO  
GABINETE DO PREFEITO

Pindamonhangaba, 24 de novembro de 2014.

**Ofício n.º 2446/14 – GAB**

Prezado Presidente,

Câmara de Vereadores de Pindamonhangaba  
000003280 - 2014 26/11/2014 9:26:59 AM  
Interessado (a): JOSÉ CARLOS GOMES  
Assunto: Resposta ao Requerimento




Em resposta ao requerimento n.º 2268/2014, de autoria do ilustre Vereador José Carlos Gomes, o qual solicita a planta com a localização especificando a área a ser desapropriada da Cooperativa de Laticínios do Médio Vale do Paraíba, estamos encaminhando (em anexo) os documentos solicitados para análise do nobre Edil.

Aproveito a oportunidade para renovar protestos de estima e distinta consideração.

  
**Vito Ardito Lerário**  
**Prefeito Municipal**

Câmara de Vereadores de Pindamonhangaba  
Encaminhar documento para Sessão  
do dia 01/12/14  
  
Diretor de Administração

Exmo. Sr.  
Ricardo Alberto Pereira Piorino  
Presidente da Câmara Municipal de Pindamonhangaba  
N e s t a

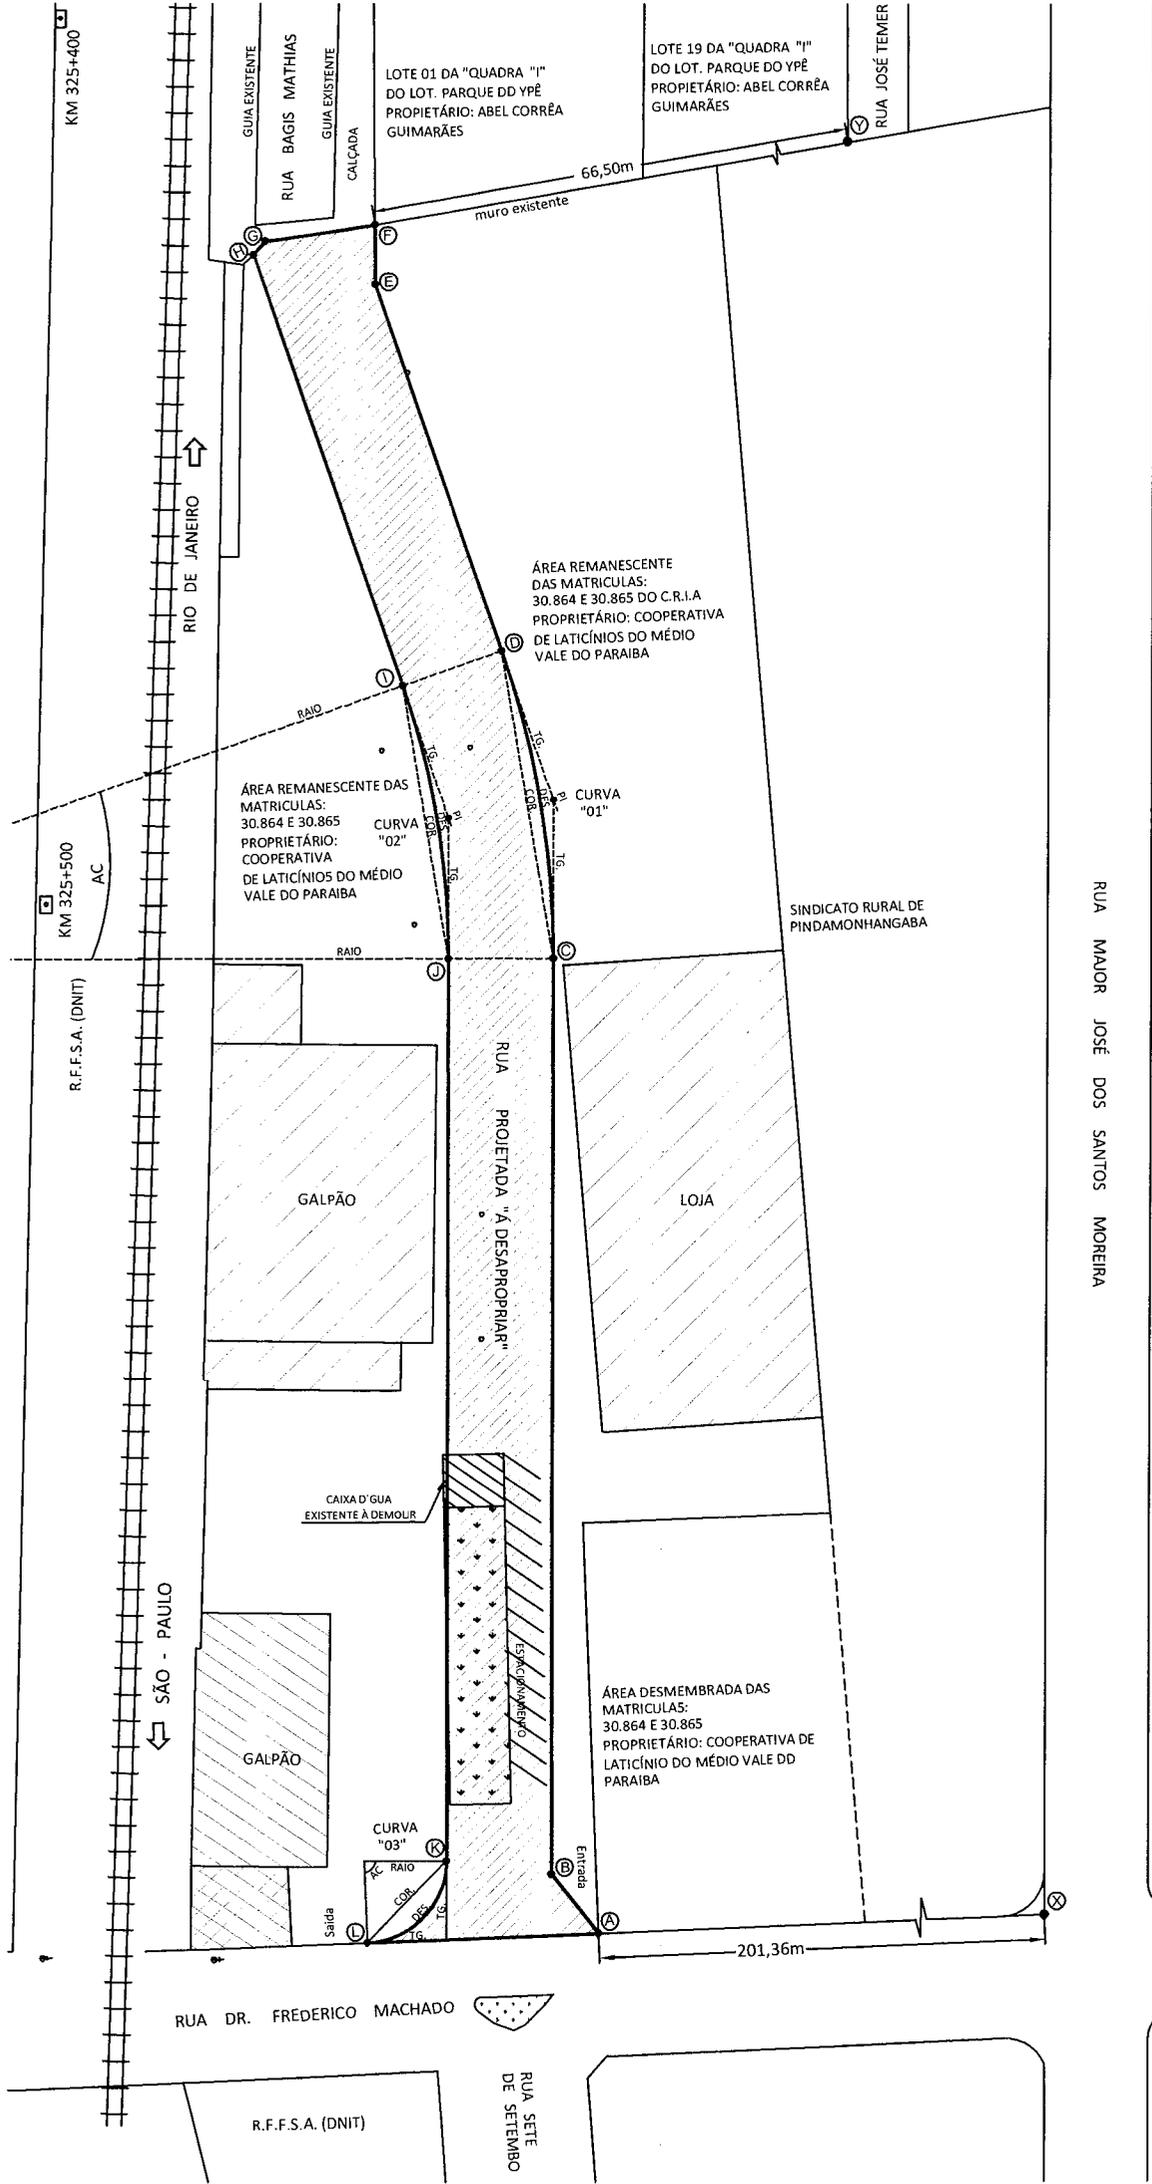

## “MEMORIAL DESCRITIVO”

**Assunto:** Memorial Descritivo de parte da área “Remanescente” de um imóvel **Urbano**, para fins de “Desapropriação”, para abertura de rua. Objeto da **Matrícula nº30.864 e 30.865 do C.R.I.A.**

**Proprietário:** **Cooperativa de Laticínios do Médio Vale do Paraíba**

**Local:** Imóvel com frente para o lado ímpar da Rua Dr. Frederico Machado (centro)

Pindamonhangaba - Estado de São Paulo

## “Medidas e Confrontações”

O perímetro inicia-se no **ponto “A”**, localizado no lado ímpar da Rua Frederico Machado, distante **201,36m** do “**ponto X**”, localizado na confluência da Rua Frederico Machado com a Avenida Major José dos Santos Moreira; do **ponto “A”** segue no rumo **Magnético 67°24’52”NE**, em uma extensão de **8,600m**, até encontrar o **ponto “B”**; do **ponto “B”** deflete à direita e segue no rumo **74°14’30”SE**, com ângulo interno de **218°20’38”**, em uma extensão de **104,560m**; do **ponto “C”** deflete à esquerda e segue até o **ponto “D”** no rumo **83°53’18”SE**, com ângulo interno de **170°21’12”**, do **ponto “C”** ao **ponto “D”**, o perímetro é formado por uma linha curva, com **tangente de 18,000m** ângulo central de **19°17’37”**, raio de **105,896m** desenvolvimento de **35,659m**, e corda de **35,491m**; do **ponto “D”** deflete à esquerda e segue até o **ponto “E”**, no rumo **86°27’53”NE** com ângulo interno de **170°21’11”**, em uma extensão de **44,100m**; do **ponto “E”** deflete à direita e segue o **ponto “F”**, no rumo **74°36’45”SE**, com ângulo interno de **198°55’22”**, em uma extensão de **6,740m**, confrontando do **ponto “A”** ao **ponto “F”**, com a área remanescente, de propriedade da **Cooperativa de Laticínios do Médio Vale do Paraíba**, com **Matricula nº30.864 e 30.865 do C.R.I.A** desta comarca; do **ponto “F”** deflete à esquerda e segue até o **ponto “G”** no rumo **07°12’43”NE**, com ângulo interno de **81°49’28”**, em uma extensão de **12,530m**; do **ponto “G”** deflete à esquerda e segue até o **ponto “H”**, no rumo **29°43’13”NW** com ângulo interno de **143°04’04”**, em uma extensão de **2,090m**; confrontando do **ponto “G”** ao **ponto “H”**, com a Rua Bargis Mathias; do **ponto “H”** deflete à esquerda e segue até o **ponto “I”**, no rumo **86°27’53”SW**, com ângulo interno de **116°11’06”**, em uma extensão de **51,890m**, do **ponto “I”** deflete à direita e segue até o **ponto “J”** no rumo **83°53’17”NW**, com ângulo interno de **189°38’50”**, do **ponto “I”** ao **ponto “J”**, o perímetro é formado por uma linha curva, com **tangente de 15,9603m** ângulo central de **19°17’37”**, raio de **93,8964m** desenvolvimento de **31,618m**, e corda de **31,469m**; do **ponto “J”** Deflete à direita e segue até o **ponto “K”**, no rumo **74°14’30”NW** com ângulo interno de **189°38’47”**, em uma extensão de **103,010m**; do **ponto “K”** deflete à


direita e segue até o ponto "L" no rumo  $30^{\circ}24'22''\text{NW}$ , com ângulo interno de  $223^{\circ}50'08''$ , do ponto "K" ao ponto "L", o perímetro é formado por uma linha curva, com tangente de  $9,000\text{m}$  ângulo central de  $87^{\circ}40'15''$ , raio de  $9,3735\text{m}$  desenvolvimento de  $14,343\text{m}$ , e corda de  $12,984\text{m}$ ; do ponto "L" deflete à esquerda e segue no rumo  $13^{\circ}25'45''\text{SW}$ , com ângulo interno de  $116^{\circ}11'06''$ , em uma extensão de  $26,350\text{m}$ , até encontrar o ponto o ponto "A", origem deste caminhamento, e onde se faz com a direção "A-B-L" um ângulo interno de  $53^{\circ}59'07''$ , confrontando nesta extensão com a Rua Dr. Frederico Machado, o perímetro acima descrito encerra uma área de  $2.411,14\text{m}^2$  (dois mil quatrocentos e onze metros quadrados e quatorze decímetros quadrados).

Pindamonhangaba 15 de setembro de 2014

---

Responsável Técnico

**JOSÉ FRANCISCO FERNANDES**  
**Engenheiro Civil**  
CREA 0601253006

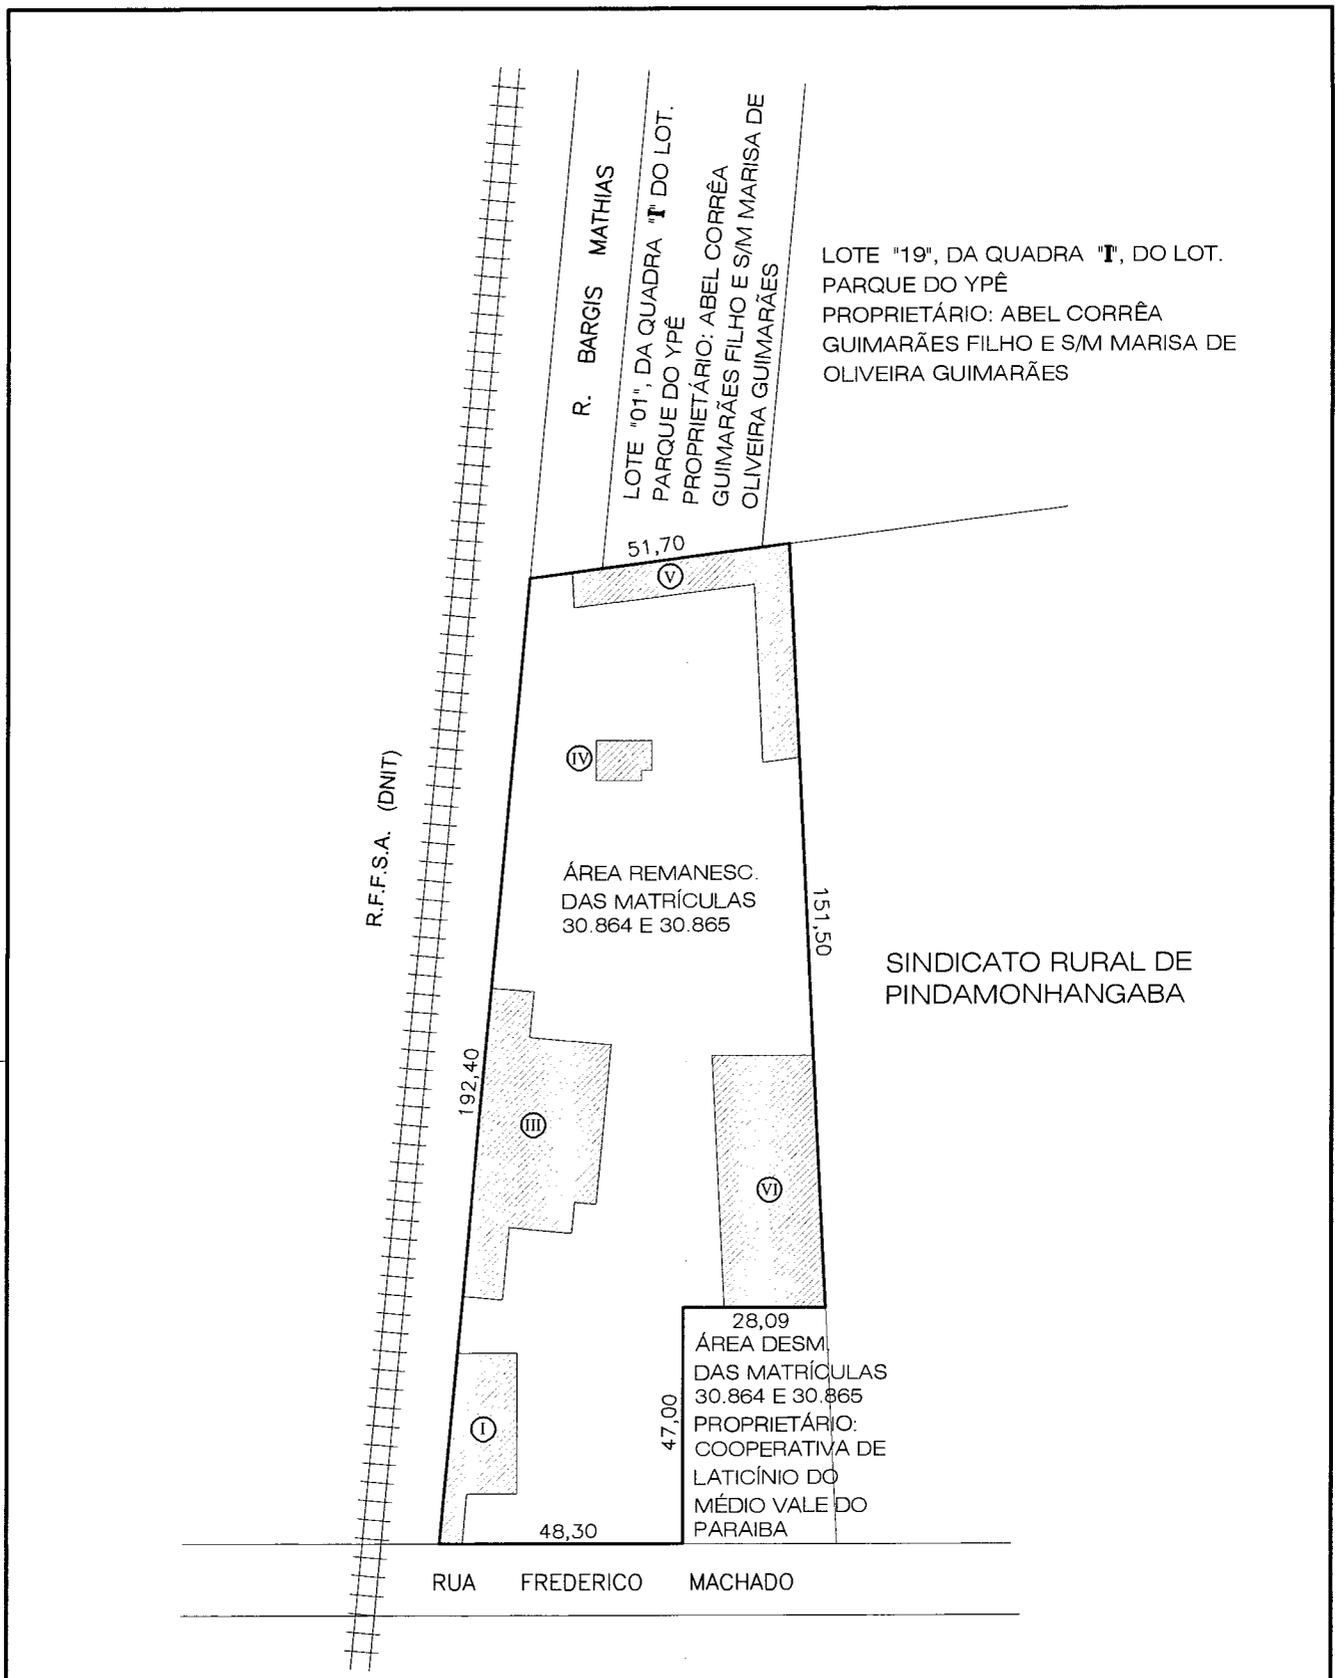

**PREFEITURA MUNICIPAL DE PINDAMONHANGABA**  
**DEPARTAMENTO DE AÇÕES FUNDIÁRIAS**

ASSUNTO: <b>DESAPROPRIAÇÃO DE ÁREA</b>					
LOCAL: <b>RUA FREDERICO MACHADO, CENTRO - PINDAMONHANGABA</b> <b>MATRÍCULA N°s, 30.864, 30.865 DO CRIA</b>					
PROPRIETÁRIO: <b>COOPERATIVA DE LATICÍNIOS DO MÉDIO VALE DO PARAÍBA</b>					
LEVANTAMENTO	DESENHO	ESCALA	ÁREA (m²)	DATA	FOLHA
	ORLANDO	1:1.500	Área = 11.780,50m2	17/06/2014	01/01
SECRETÁRIO: <b>ARQº JORGE RICARDO BARUKI SAMAHÁ</b>			DIRETOR: <b>ENGº JOSÉ FRANCISCO FERNANDES</b>		