



PREFEITURA MUNICIPAL DE PINDAMONHANGABA
ESTADO DE SÃO PAULO
GABINETE DO PREFEITO

Pindamonhangaba, 24 de novembro de 2014.

Ofício n.º 2445/14 – GAB

Câmara de Vereadores de Pindamonhangaba
0000003278 - 2014 26/11/2014 9:24:43 AM
Interessado (a): JOSÉ CARLOS GOMES
Assunto: Resposta ao Requerimento


Prezado Presidente,




Em resposta ao requerimento n.º 2267/2014, de autoria do ilustre Vereador José Carlos Gomes, o qual solicita a planta com a localização especificando as quatro áreas a serem desapropriadas na Rua Daisy Castro, no Bairro das Campinas, estamos encaminhando (em anexo) os documentos solicitados para análise do nobre Edil.

Aproveito a oportunidade para renovar protestos de estima e distinta consideração.


Vito Ardito Lerario
Prefeito Municipal

Câmara de Vereadores de Pindamonhangaba
Encaminhar documento para Sessão
do dia 01/12/14

Diretor de Administração

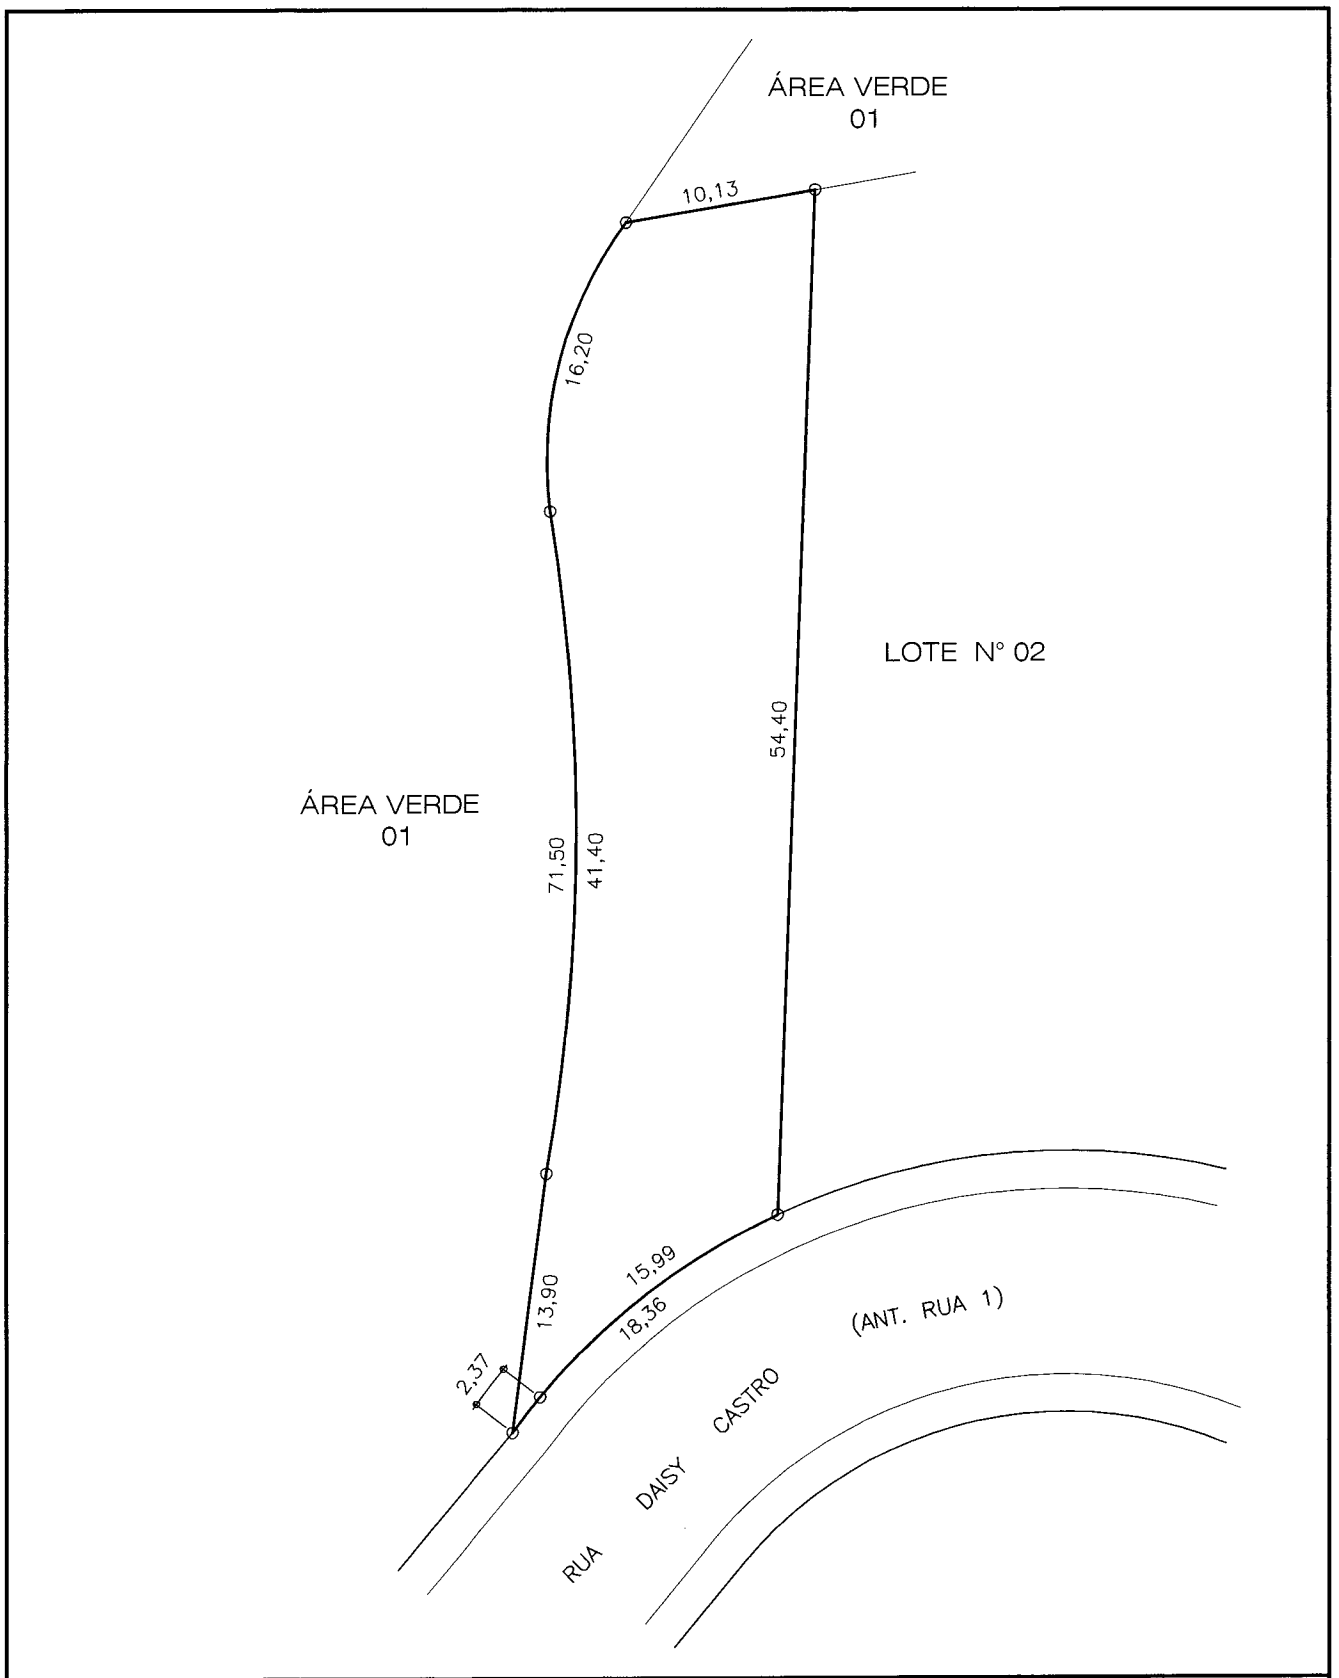Exmo. Sr.
Ricardo Alberto Pereira Piorino
Presidente da Câmara Municipal de Pindamonhangaba
N e s t a



PREFEITURA MUNICIPAL DE PINDAMONHANGABA
DEPARTAMENTO DE AÇÕES FUNDIÁRIAS


ASSUNTO: DESAPROPRIAÇÃO DE UM LOTE DE TERRENO PARA FINS DE IMPLANTAÇÃO DE UM CAMPO DE FUTEBOL E CONSTRUÇÃO DE UM VESTIÁRIO.

LOCAL: RUA DAISY CASTRO, LOTE Nº 01, QUADRA 01, LOTEAMENTO RESID. "VITÓRIA VALE III" - PINDAMONHANGABA
 MATRÍCULA Nº 36.088 DO CRIA - SIGLA CADASTRAL: SE.23.10.15.001.000

PROPRIETÁRIO: **MARIO MORANDO e s/m MARIA HELENA ZAPPAROLI MORANDO**

LEVANTAMENTO	DESENHO	ESCALA	ÁREA	DATA	FOLHA
	ORLANDO	1:400	799,05m2	11/09/2014	ÚNICA

SECRETÁRIO: **ARQº JORGE RICARDO BARUKI SAMAHÁ** DIRETOR: **ENGº JOSÉ FRANCISCO FERNANDES**

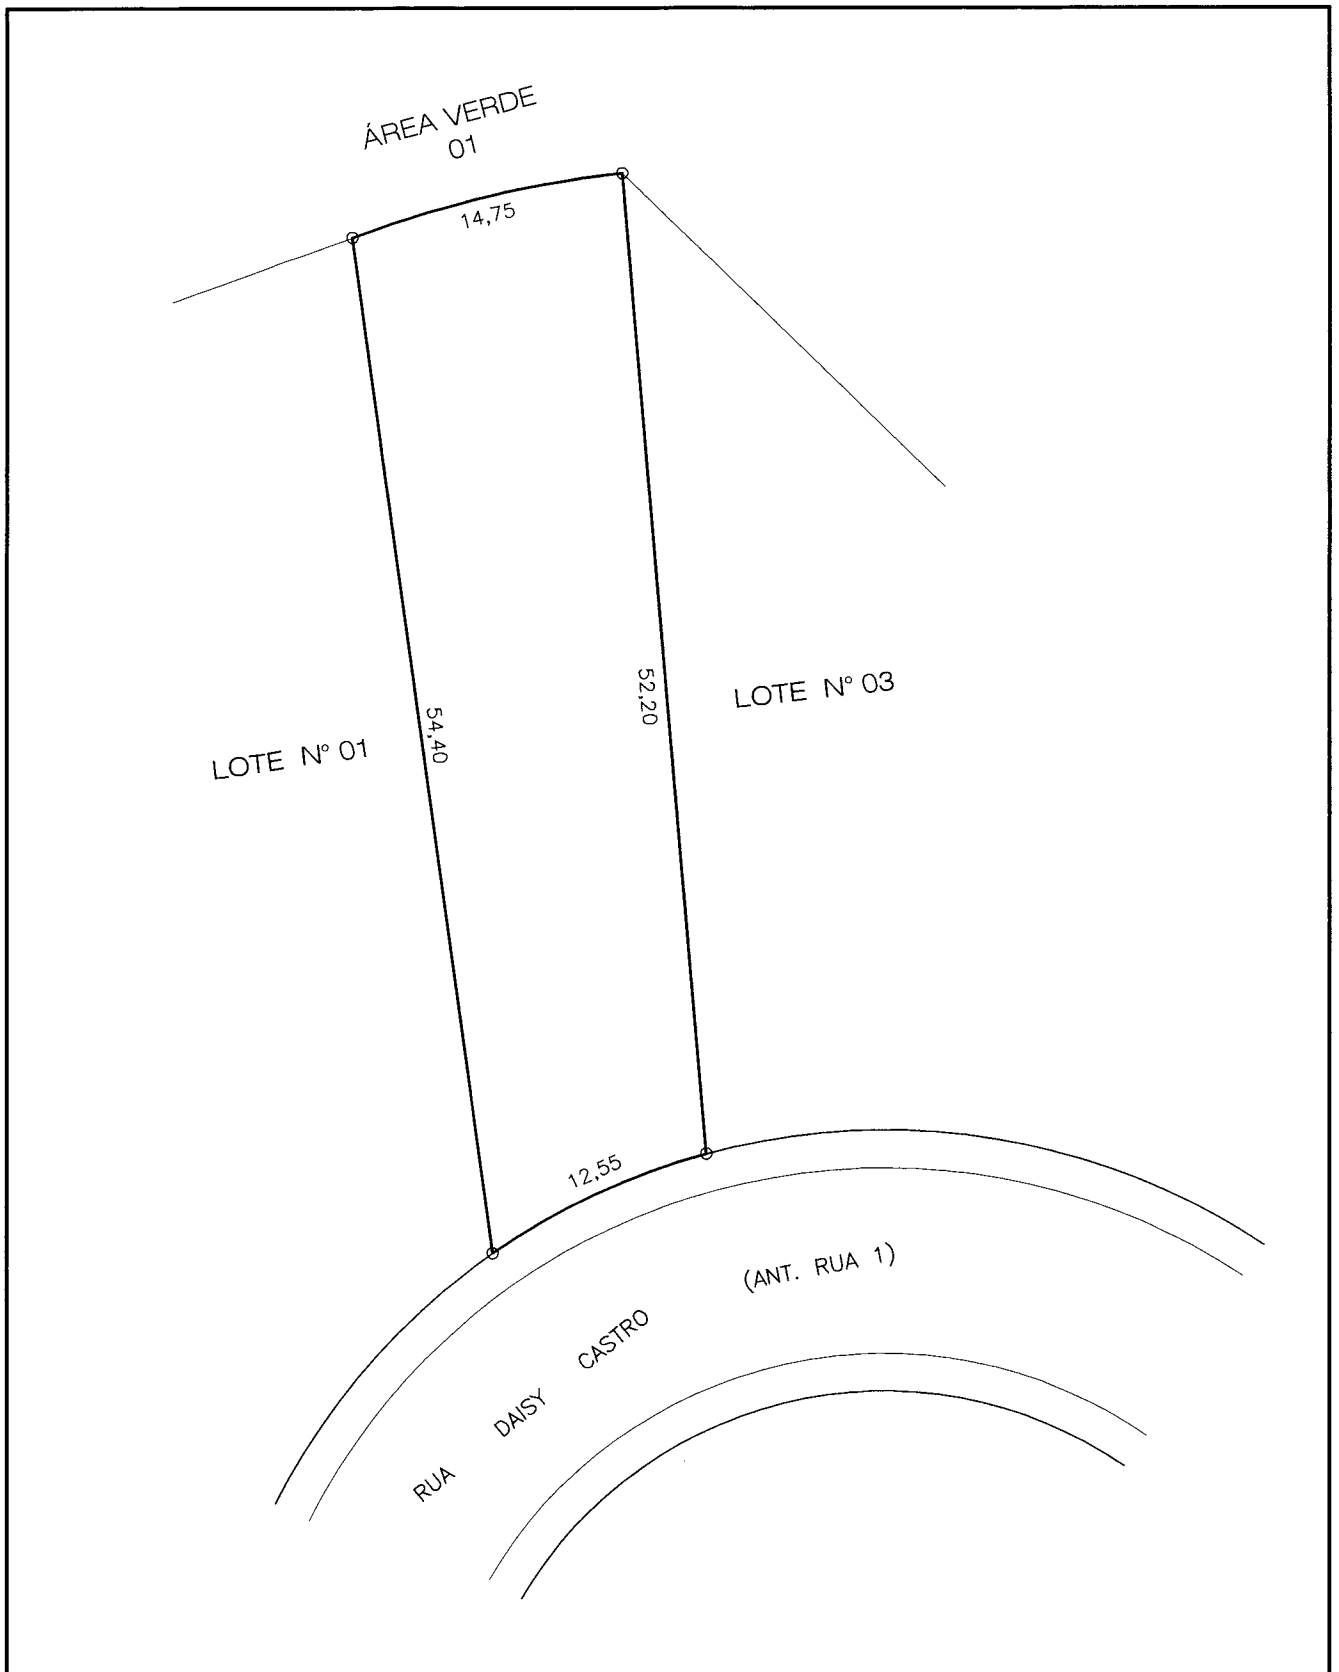

PREFEITURA MUNICIPAL DE PINDAMONHANGABA
DEPARTAMENTO DE AÇÕES FUNDIÁRIAS


ASSUNTO: DESAPROPRIAÇÃO DE UM LOTE DE TERRENO PARA FINS DE IMPLANTAÇÃO DE UM CAMPO DE FUTEBOL E CONSTRUÇÃO DE UM VESTIÁRIO.

LOCAL: RUA DAISY CASTRO, LOTE Nº 02, QUADRA 01, LOTEAMENTO RESID. "VITÓRIA VALE III" - PINDAMONHANGABA
 MATRÍCULA Nº 36.089 DO CRIA - SIGLA CADASTRAL: SE.23.10.15.002.000

PROPRIETÁRIO: **MARIO MORANDO e s/m MARIA HELENA ZAPPAROLI MORANDO**

LEVANTAMENTO	DESENHO	ESCALA	ÁREA	DATA	FOLHA
	ORLANDO	1:400	704,95m2	11/09/2014	ÚNICA

SECRETÁRIO: **ARQº JORGE RICARDO BARUKI SAMAHÁ** DIRETOR: **ENGº JOSÉ FRANCISCO FERNANDES**

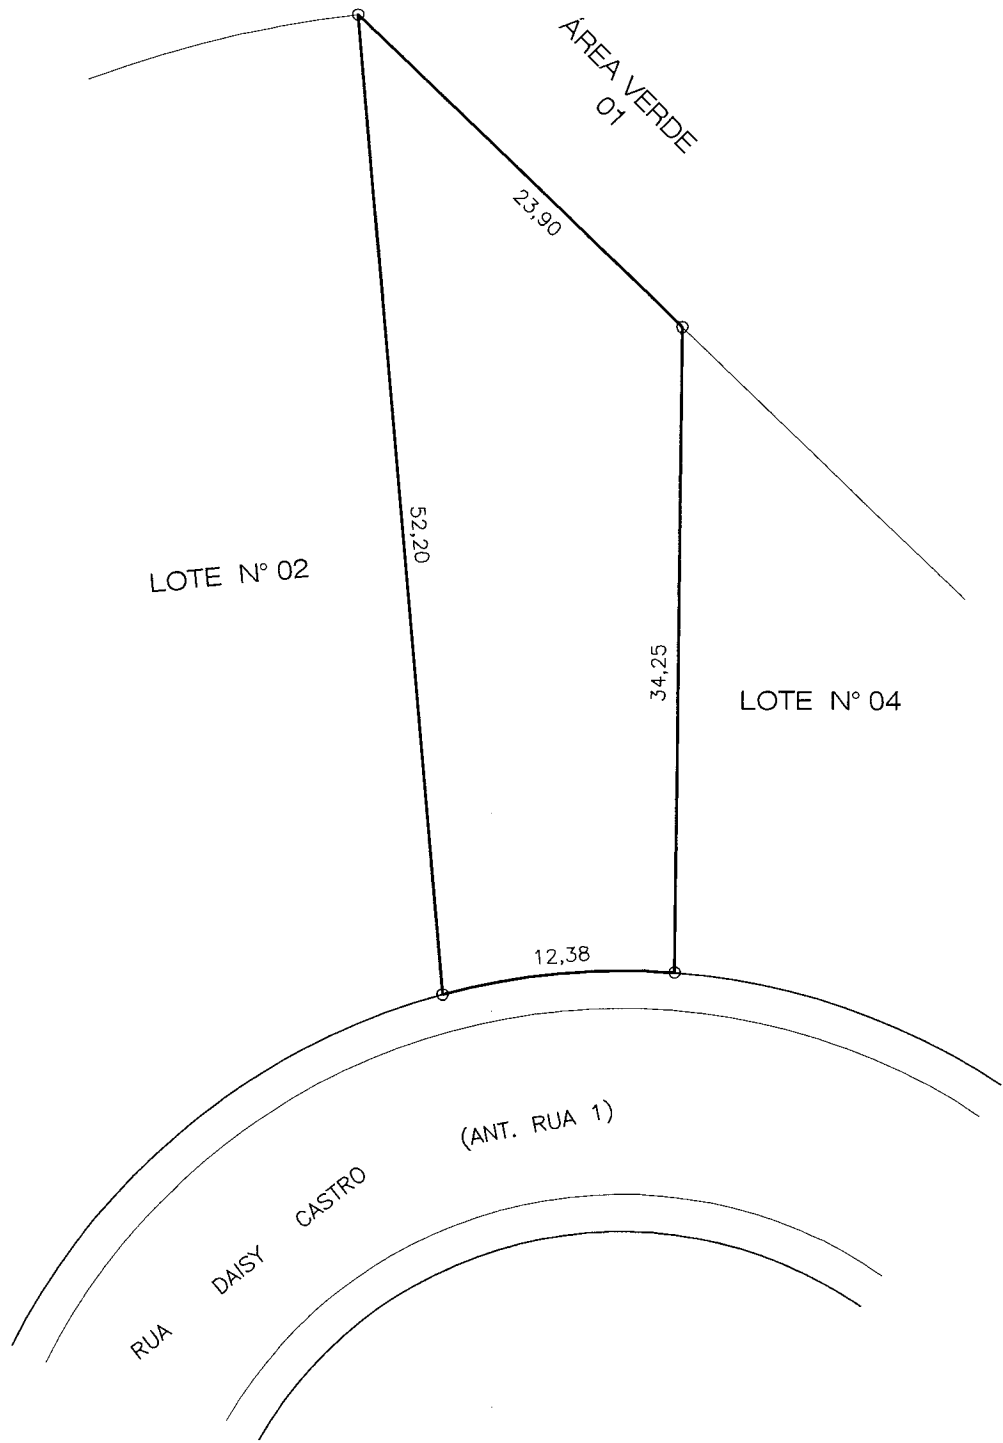

PREFEITURA MUNICIPAL DE PINDAMONHANGABA
DEPARTAMENTO DE AÇÕES FUNDIÁRIAS


ASSUNTO: DESAPROPRIAÇÃO DE UM LOTE DE TERRENO PARA FINS DE IMPLANTAÇÃO DE UM CAMPO DE FUTEBOL E CONSTRUÇÃO DE UM VESTIÁRIO.

LOCAL: RUA DAISY CASTRO, LOTE Nº 03, QUADRA 01, LOTEAMENTO RESID. "VITÓRIA VALE III" - PINDAMONHANGABA
 MATRÍCULA Nº 36.090 DO CRIA - SIGLA CADASTRAL: SE.23.10.15.003.000

PROPRIETÁRIO: **MARIO MORANDO e s/m MARIA HELENA ZAPPAROLI MORANDO**

LEVANTAMENTO	DESENHO	ESCALA	ÁREA	DATA	FOLHA
	ORLANDO	1:400	622,30m ²	11/09/2014	ÚNICA

SECRETÁRIO: **ARQº JORGE RICARDO BARUKI SAMAHÁ** DIRETOR: **ENGº JOSÉ FRANCISCO FERNANDES**

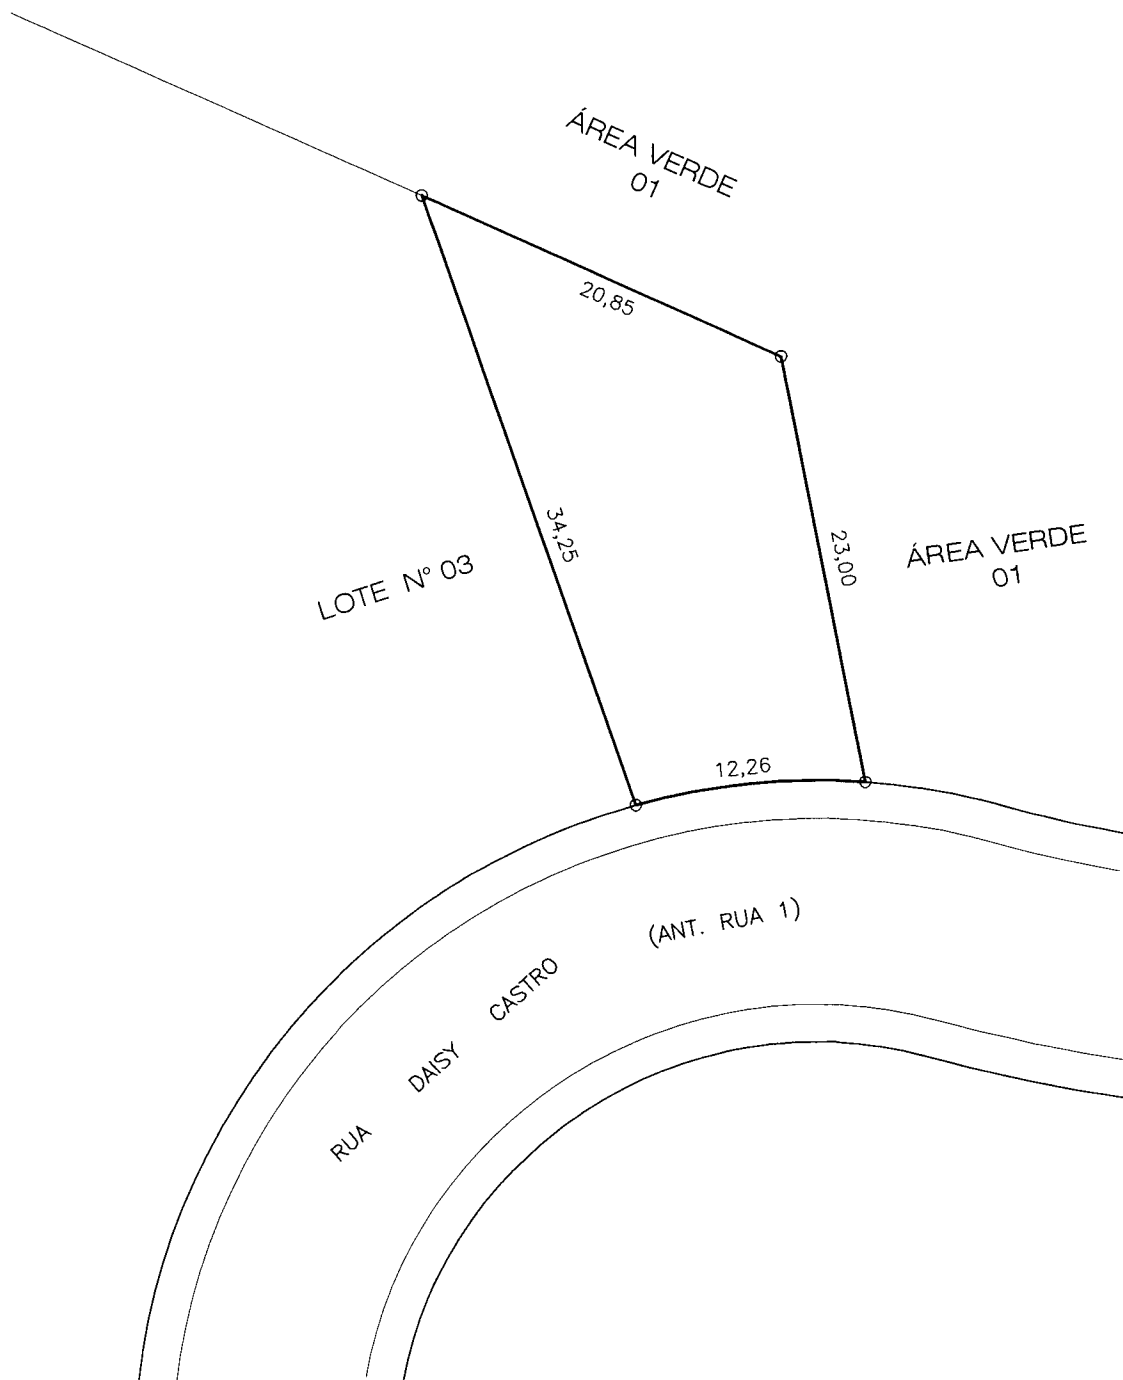

PREFEITURA MUNICIPAL DE PINDAMONHANGABA
DEPARTAMENTO DE AÇÕES FUNDIÁRIAS

ASSUNTO: DESAPROPRIAÇÃO DE UM LOTE DE TERRENO PARA FINS DE IMPLANTAÇÃO DE UM CAMPO DE FUTEBOL E CONSTRUÇÃO DE UM VESTIÁRIO.

LOCAL: RUA DAISY CASTRO, LOTE N° 04, QUADRA 01, LOTEAMENTO RESID. "VITÓRIA VALE III" - PINDAMONHANGABA
 MATRÍCULA N° 36.091 DO CRIA - SIGLA CADASTRAL: SE.23.10.15.004.000

PROPRIETÁRIO: **MARIO MORANDO e s/m MARIA HELENA ZAPPAROLI MORANDO**

LEVANTAMENTO	DESENHO	ESCALA	ÁREA	DATA	FOLHA
	ORLANDO	1:400	394,90m ²	11/09/2014	ÚNICA

SECRETÁRIO:	DIRETOR:
ARQ° JORGE RICARDO BARUKI SAMAHÁ	ENG° JOSÉ FRANCISCO FERNANDES