



**PREFEITURA MUNICIPAL DE PINDAMONHANGABA**  
ESTADO DE SÃO PAULO  
GABINETE DO PREFEITO

Pindamonhangaba, 10 de fevereiro de 2015.

**Ofício n.º 122/15 – GAB**


Prezado Presidente,

Em resposta ao requerimento n.º 27/2015, de autoria do ilustre Vereador José Carlos Gomes, o qual solicita enviar o traçado da Estrada a ser construída, ligando a Rodovia Abel Fabrício Dias ao Distrito Industrial do Feital, até a Rodovia Presidente Dutra, estamos encaminhando em anexo cópia do referido traçado para análise do nobre Edil.

Aproveito a oportunidade para renovar protestos de estima e distinta consideração.

  
**Vito Ardito Lerario**  
**Prefeito Municipal**

Câmara de Vereadores de Pindamonhangaba  
0000000178 - 2015 12/02/2015 5:00:37 PM  
Interessado (a): VER. JOSÉ CARLOS GOMES -  
Assunto: Resposta ao Requerimento

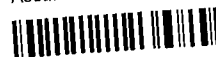

Exmo. Sr.  
Felipe Francisco César Costa  
Presidente da Câmara Municipal de Pindamonhangaba  
N e s t a

DES. E. COM.  
PORTAL DOS EUCALIPTOS  
RIBEIRÃO  
RES. E. PARAGI  
CAP.

NOBRECEL

CORUPUTUBA

CENTRO  
LOGÍSTICO

NOVELIS

AVENIDA  
AMERICA

BURTI


IPIRANGA


TRECHO 01

PRETA

SIDERURGICA

RIBEIRÃO

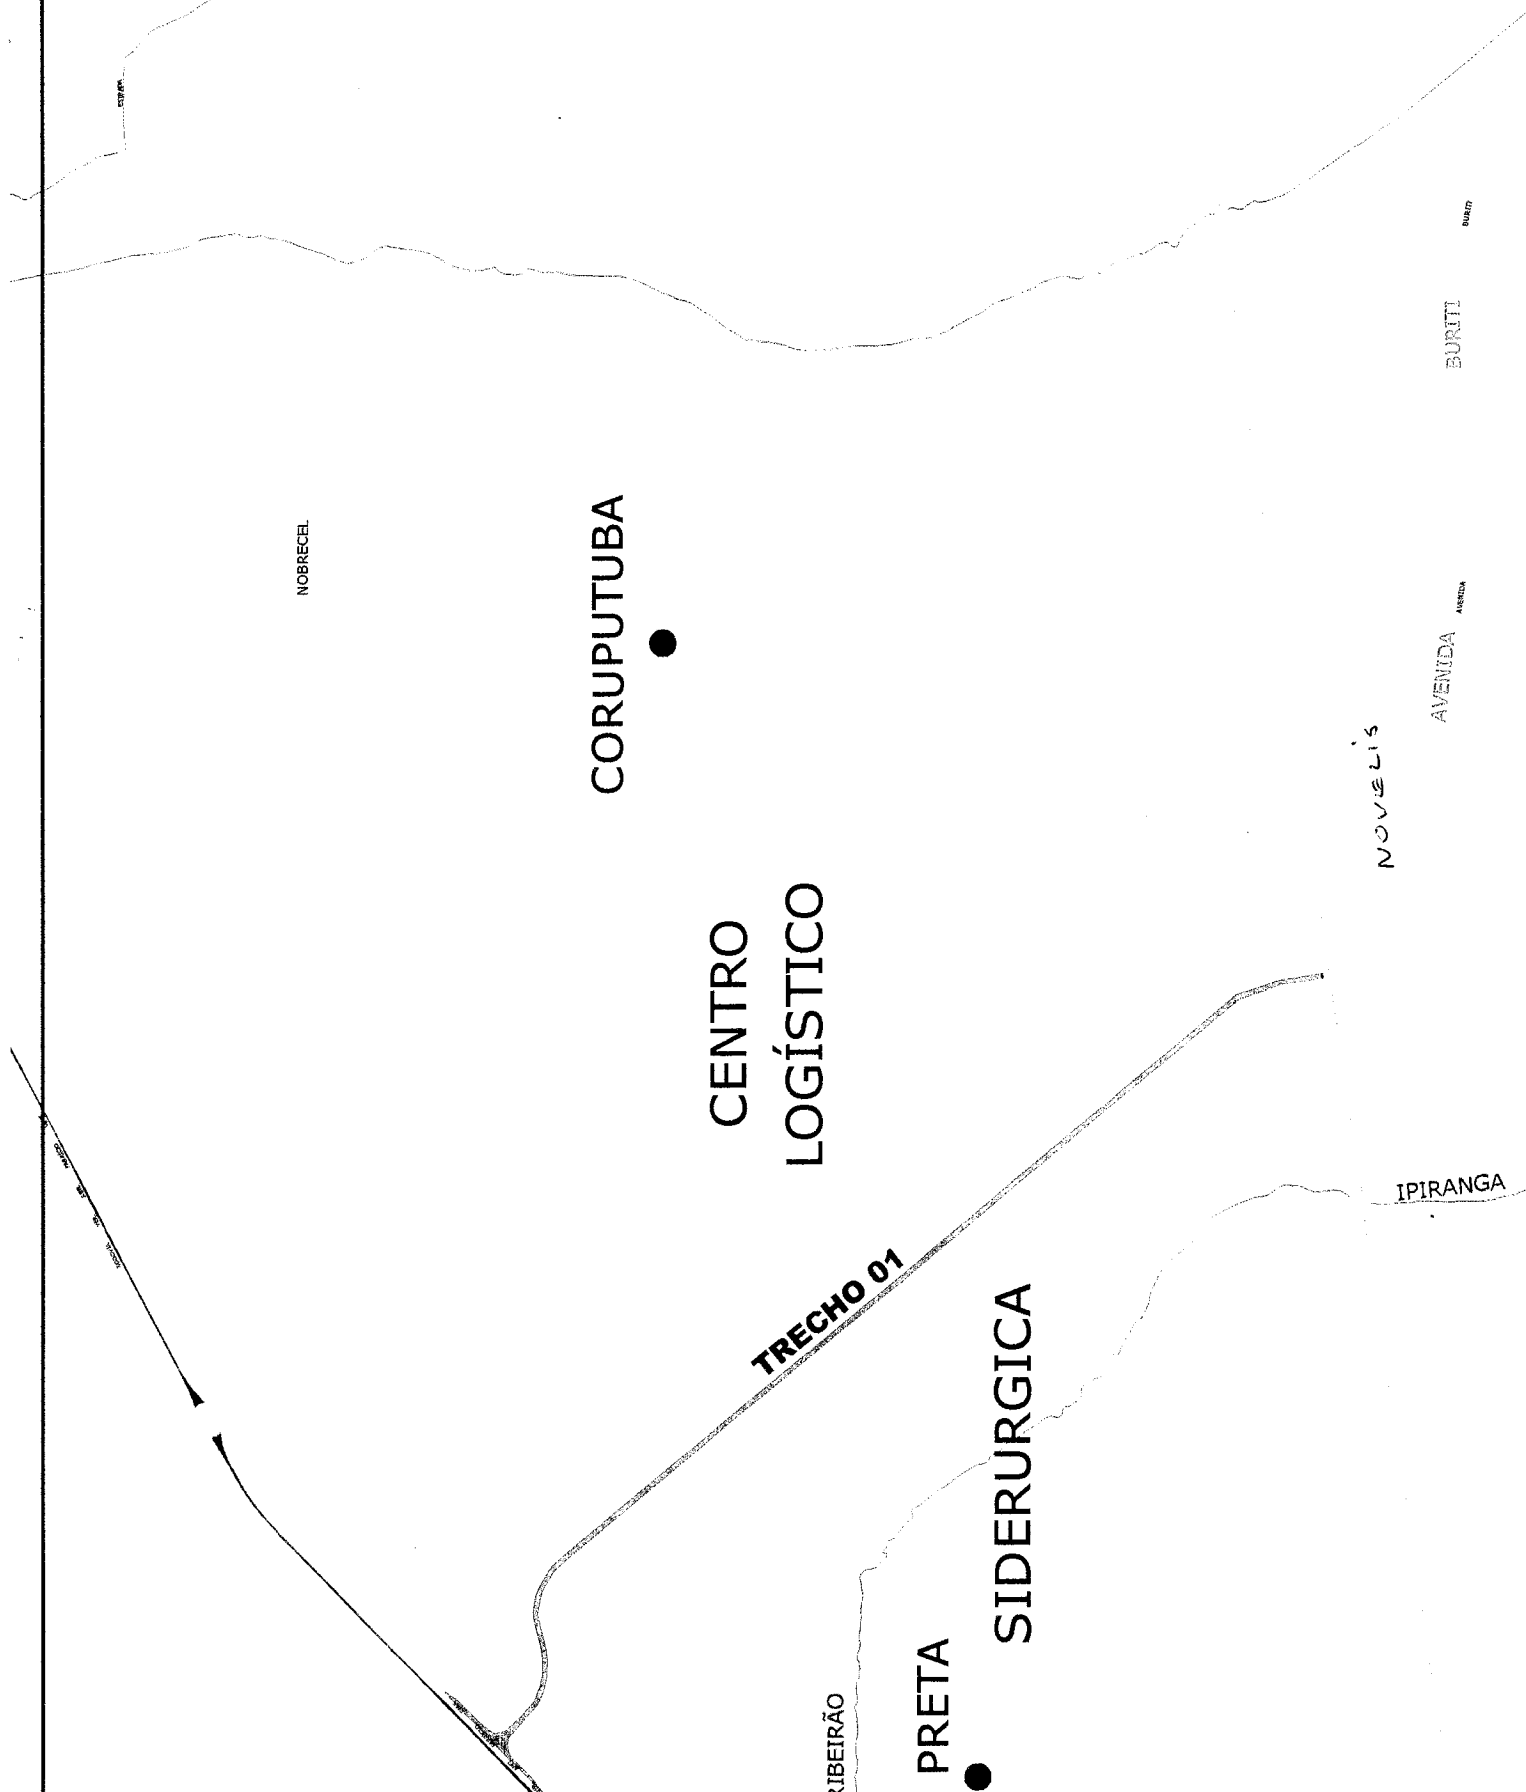

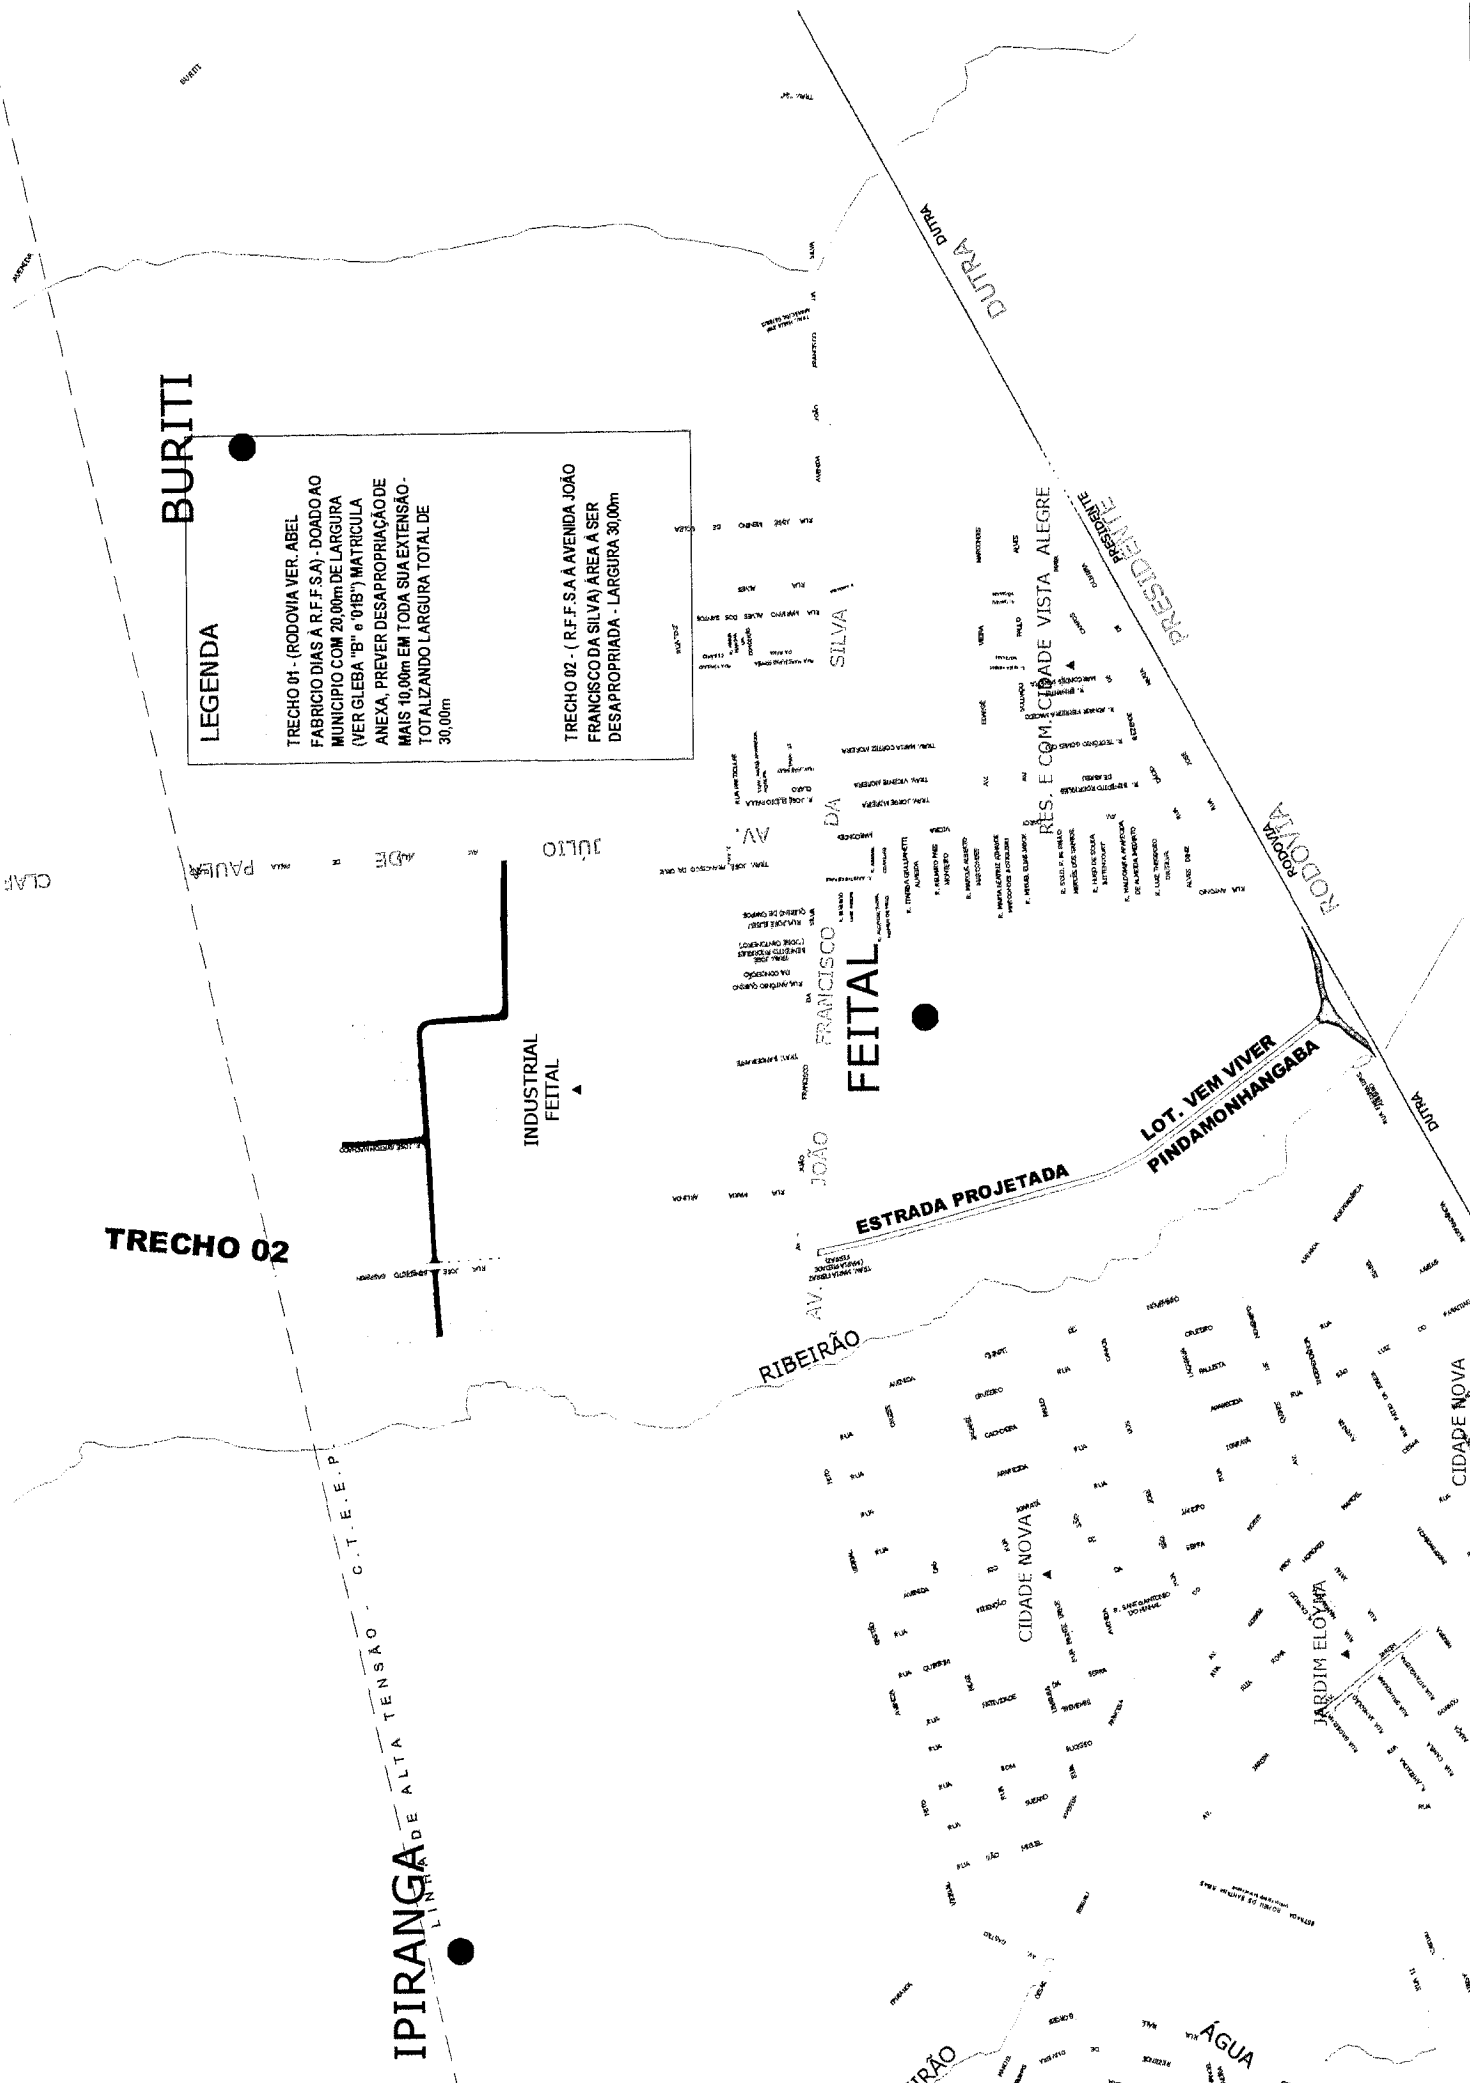

**BURITI**

**LEGENDA**

TRECHO 01 - (RODOVIA VER. ABEL FABRICIO DIAS A R.F.F.S.A) - DOADO AO MUNICIPIO COM 20,00m DE LARGURA (VER GLEBA "B" e "01B") MATRICULA ANEXA, PREVER DESAPROPRIAÇÃO DE MAIS 10,00m EM TODA SUA EXTENSÃO - TOTALIZANDO LARGURA TOTAL DE 30,00m

TRECHO 02 - (R.F.F.S.A A AVENIDA JOÃO FRANCISCO DA SILVA) AREA A SER DESAPROPRIADA - LARGURA 30,00m

**TRECHO 02**

**INDUSTRIAL FEITAL**

**FRANCISCO DA FEITAL**

**JOÃO**

**ESTRADA PROJETADA**

**LOT. VEM VIVER PINDAMONHANGABA**

**RES. E COM. CIDADE VISTA ALEGRE**

**RODOVIA**

**PREZIDENTE DUTRA**

**RODOVIA**

**JARDIM ELOYNA**

**CIDADE NOVA**