



PREFEITURA MUNICIPAL DE PINDAMONHANGABA
ESTADO DE SÃO PAULO
GABINETE DO PREFEITO

Pindamonhangaba, 04 de janeiro de 2016.

Ofício n.º 039/16 – GAB

Prezado Presidente,

Em resposta ao requerimento n.º 2100/2015, de autoria do ilustre Vereador José Carlos Gomes, o qual solicita informações a respeito do futuro projeto que será realizado na área da Rede Federal da Rua Sete de Setembro, informamos conforme reportado pela Secretaria competente, que o Projeto aguarda a aprovação do CONDEPHAAT, quanto ao armazém será mantido e adaptado para ocupação de algum Departamento Municipal, segue em anexo cópia do projeto para análise.

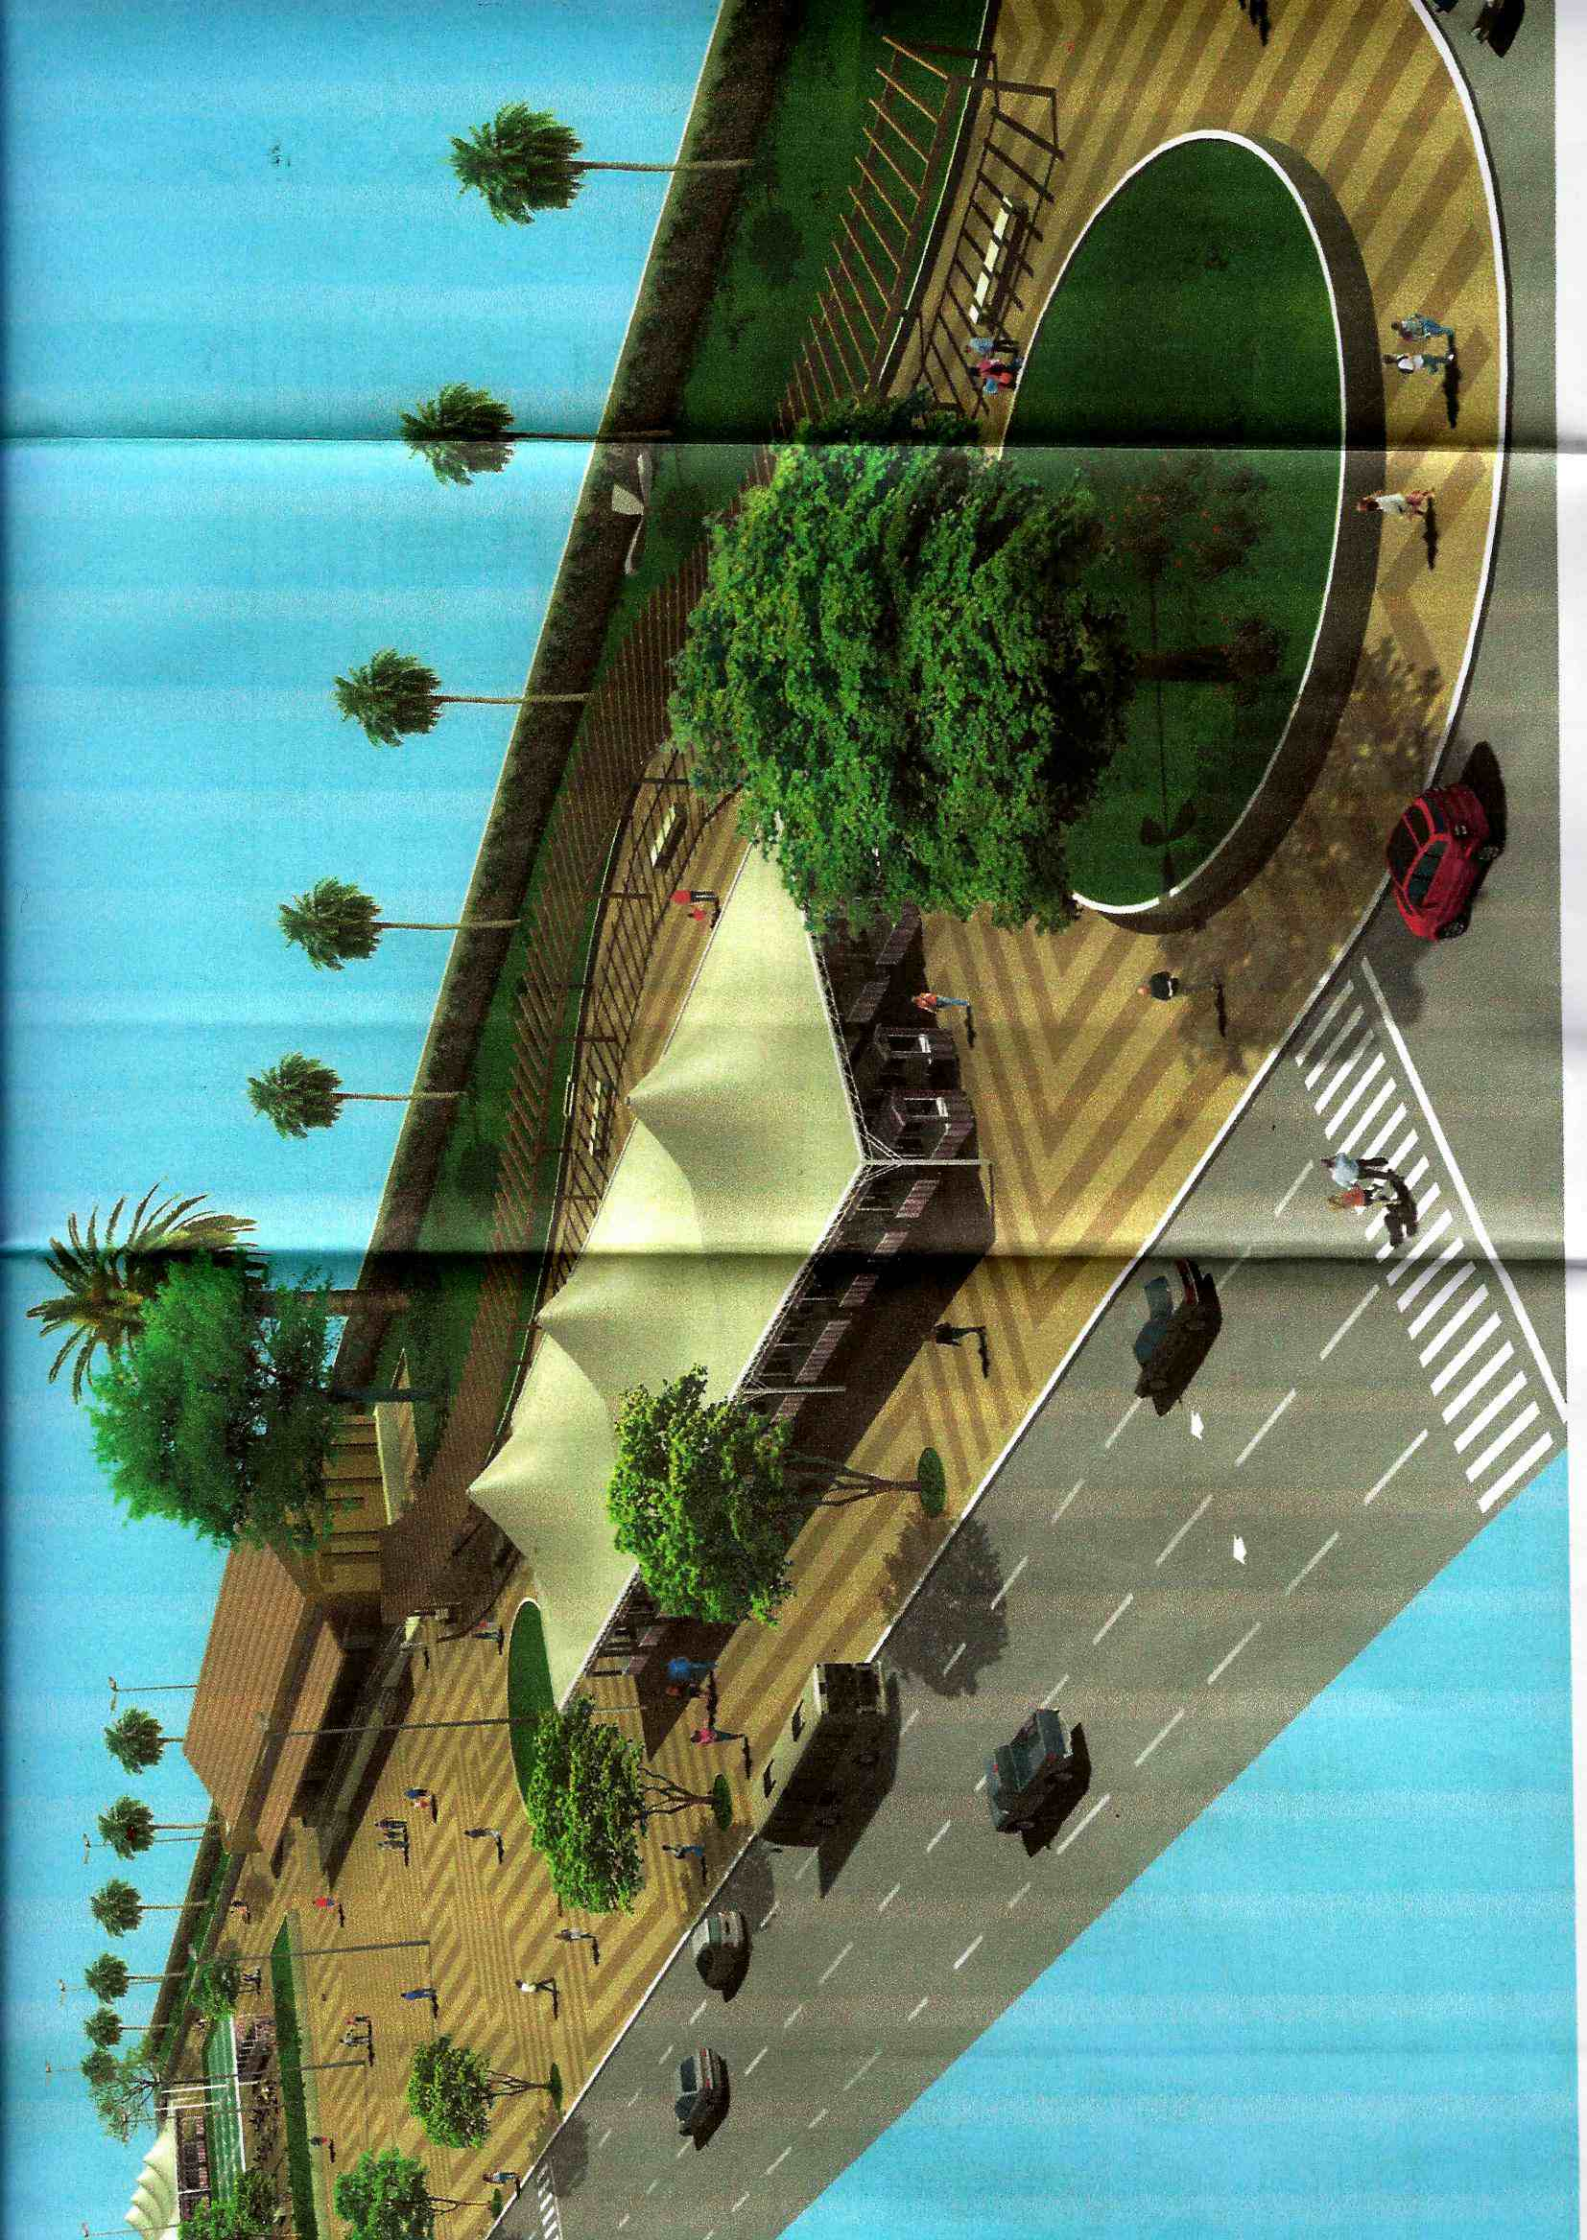
Aproveito a oportunidade para renovar protestos de estima e distinta consideração.

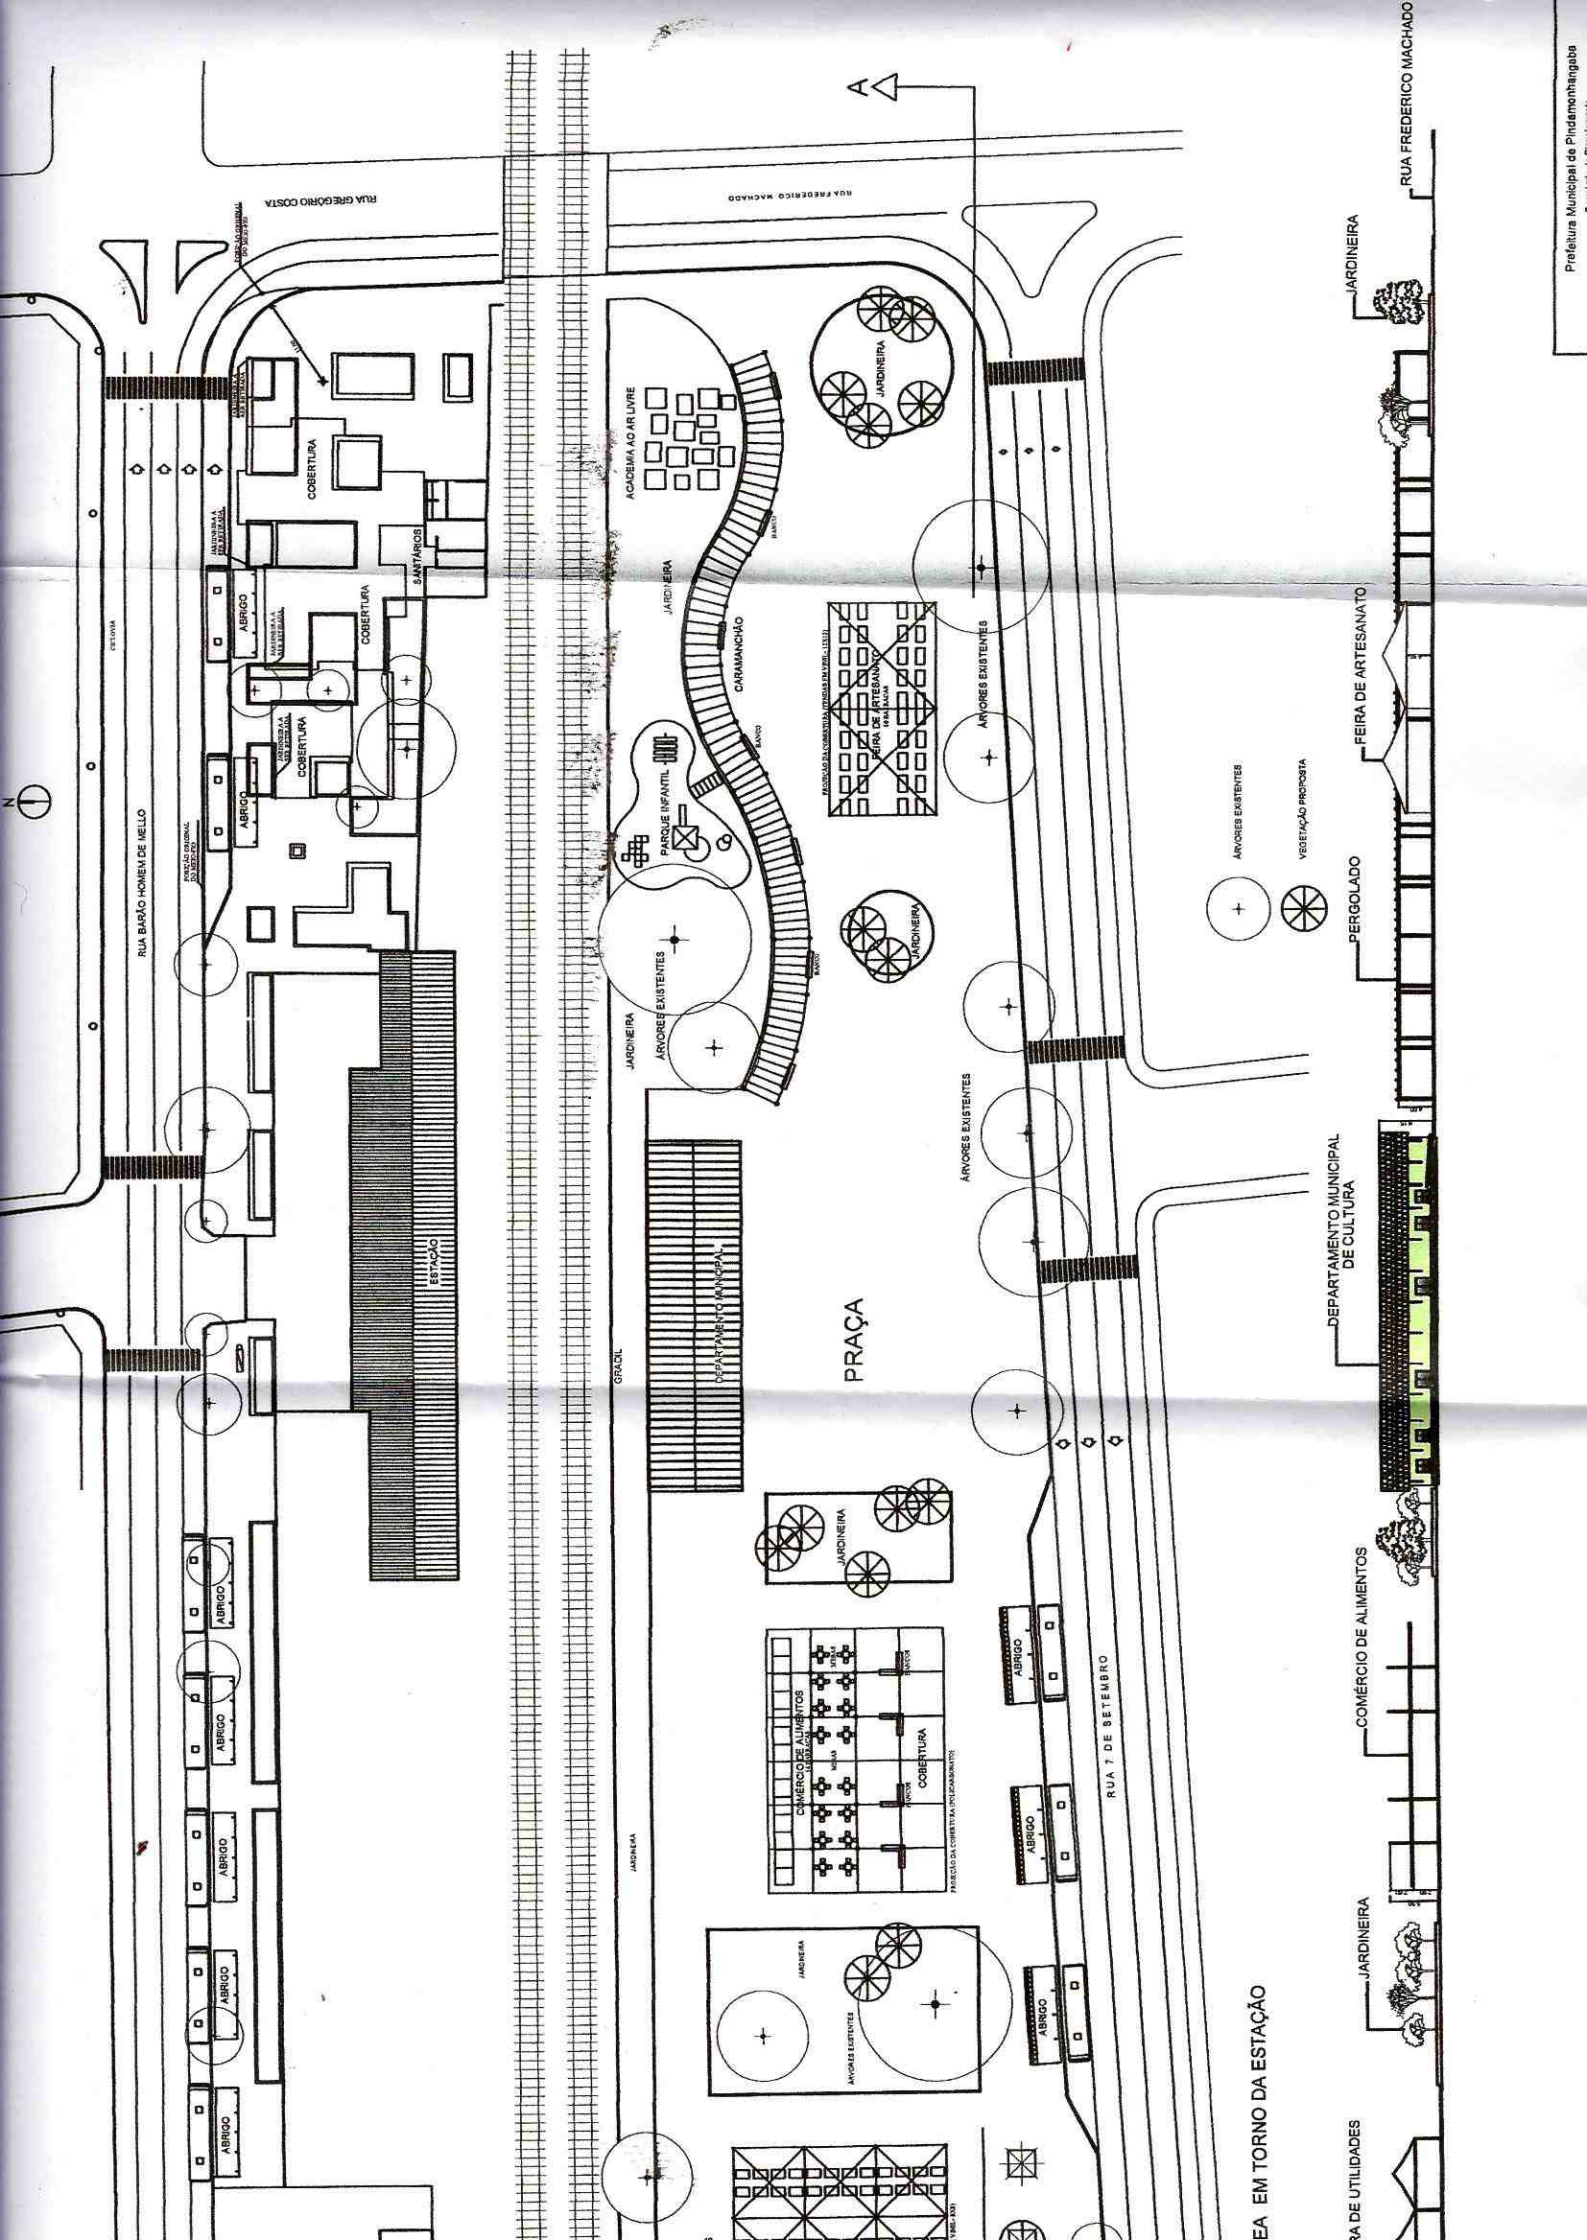

Vito Ardito Lerario
Prefeito Municipal

Câmara de Vereadores de Pindamonhangaba
0000000098 - 2016 14/01/2016 1:58:06 PM
Interessado (a): FELIPE CESAR
Assunto: Resposta ao Requerimento



Exmo. Sr.
Felipe Francisco César Costa
Presidente da Câmara Municipal de Pindamonhangaba
N e s t a





RUA BARÃO HOMEM DE MELLO

RUA GREGÓRIO COSTA

RUA FREDERICO MACHADO

RUA FREDERICO MACHADO

RUA T. DE SETEMBRO

RUA DE UTILIDADES

ESTAÇÃO

DEPARTAMENTO MUNICIPAL

PRAÇA

COMÉRCIO DE ALIMENTOS

DEPARTAMENTO MUNICIPAL DE CULTURA

COMÉRCIO DE ALIMENTOS

EA EM TORNO DA ESTAÇÃO

ABRIGO
COBERTURA
SANTAROS
ABRIGO
COBERTURA
ABRIGO
COBERTURA
ABRIGO
COBERTURA

ACADEMIA ACAR LIVRE
JARDINEIRA
CARAMANCHÃO
PARQUE INFANTIL
JARDINEIRA
ARVORES EXISTENTES

ASSOCIAÇÃO COMUNITÁRIA DE MULHERES (A.C.M.)
FEIRA DE ALUGABANDA

ABRIGO
COBERTURA

JARDINEIRA
ARVORES EXISTENTES

ABRIGO
COBERTURA
ABRIGO
COBERTURA
ABRIGO
COBERTURA

JARDINEIRA

JARDINEIRA

ÁRVORES EXISTENTES
VEGETAÇÃO PROPOSTA

PERGOLADO

FEIRA DE ARTESANATO