



**PREFEITURA MUNICIPAL DE PINDAMONHANGABA**  
ESTADO DE SÃO PAULO  
**GABINETE DO PREFEITO**

Pindamonhangaba, 28 de novembro de 2016

**Ofício n.º 1900/16 – GAB**

Prezado Presidente,

Em resposta ao Requerimento n.º 1792/2016, de autoria do ilustre Vereador Osvaldo Macedo Negrão, o qual solicita a documentação do terreno localizado atrás da Igreja Nossa Senhora Aparecida, no Bairro Vila Prado, informamos conforme reportado pelo Departamento de Cadastro Físico, que a área em questão é o Sistema de Lazer do Loteamento Residencial Santa Tereza. Segue croqui para análise e salientamos que quanto a documentos nada consta em nossos arquivos.

Aproveito a oportunidade para renovar protestos de estima e distinta consideração.

Câmara de Vereadores de Pindamonhangaba  
0000002568 - 2016 29/12/2016 1:46:05 PM


Interessado (a): FELIPE CESAR

Assunto: Resposta ao Requerimento



**Vito Ardito Lerario**  
**Prefeito Municipal**

Exmo. Sr.  
Felipe Francisco César Costa  
Presidente da Câmara Municipal de Pindamonhangaba  
**N e s t a**

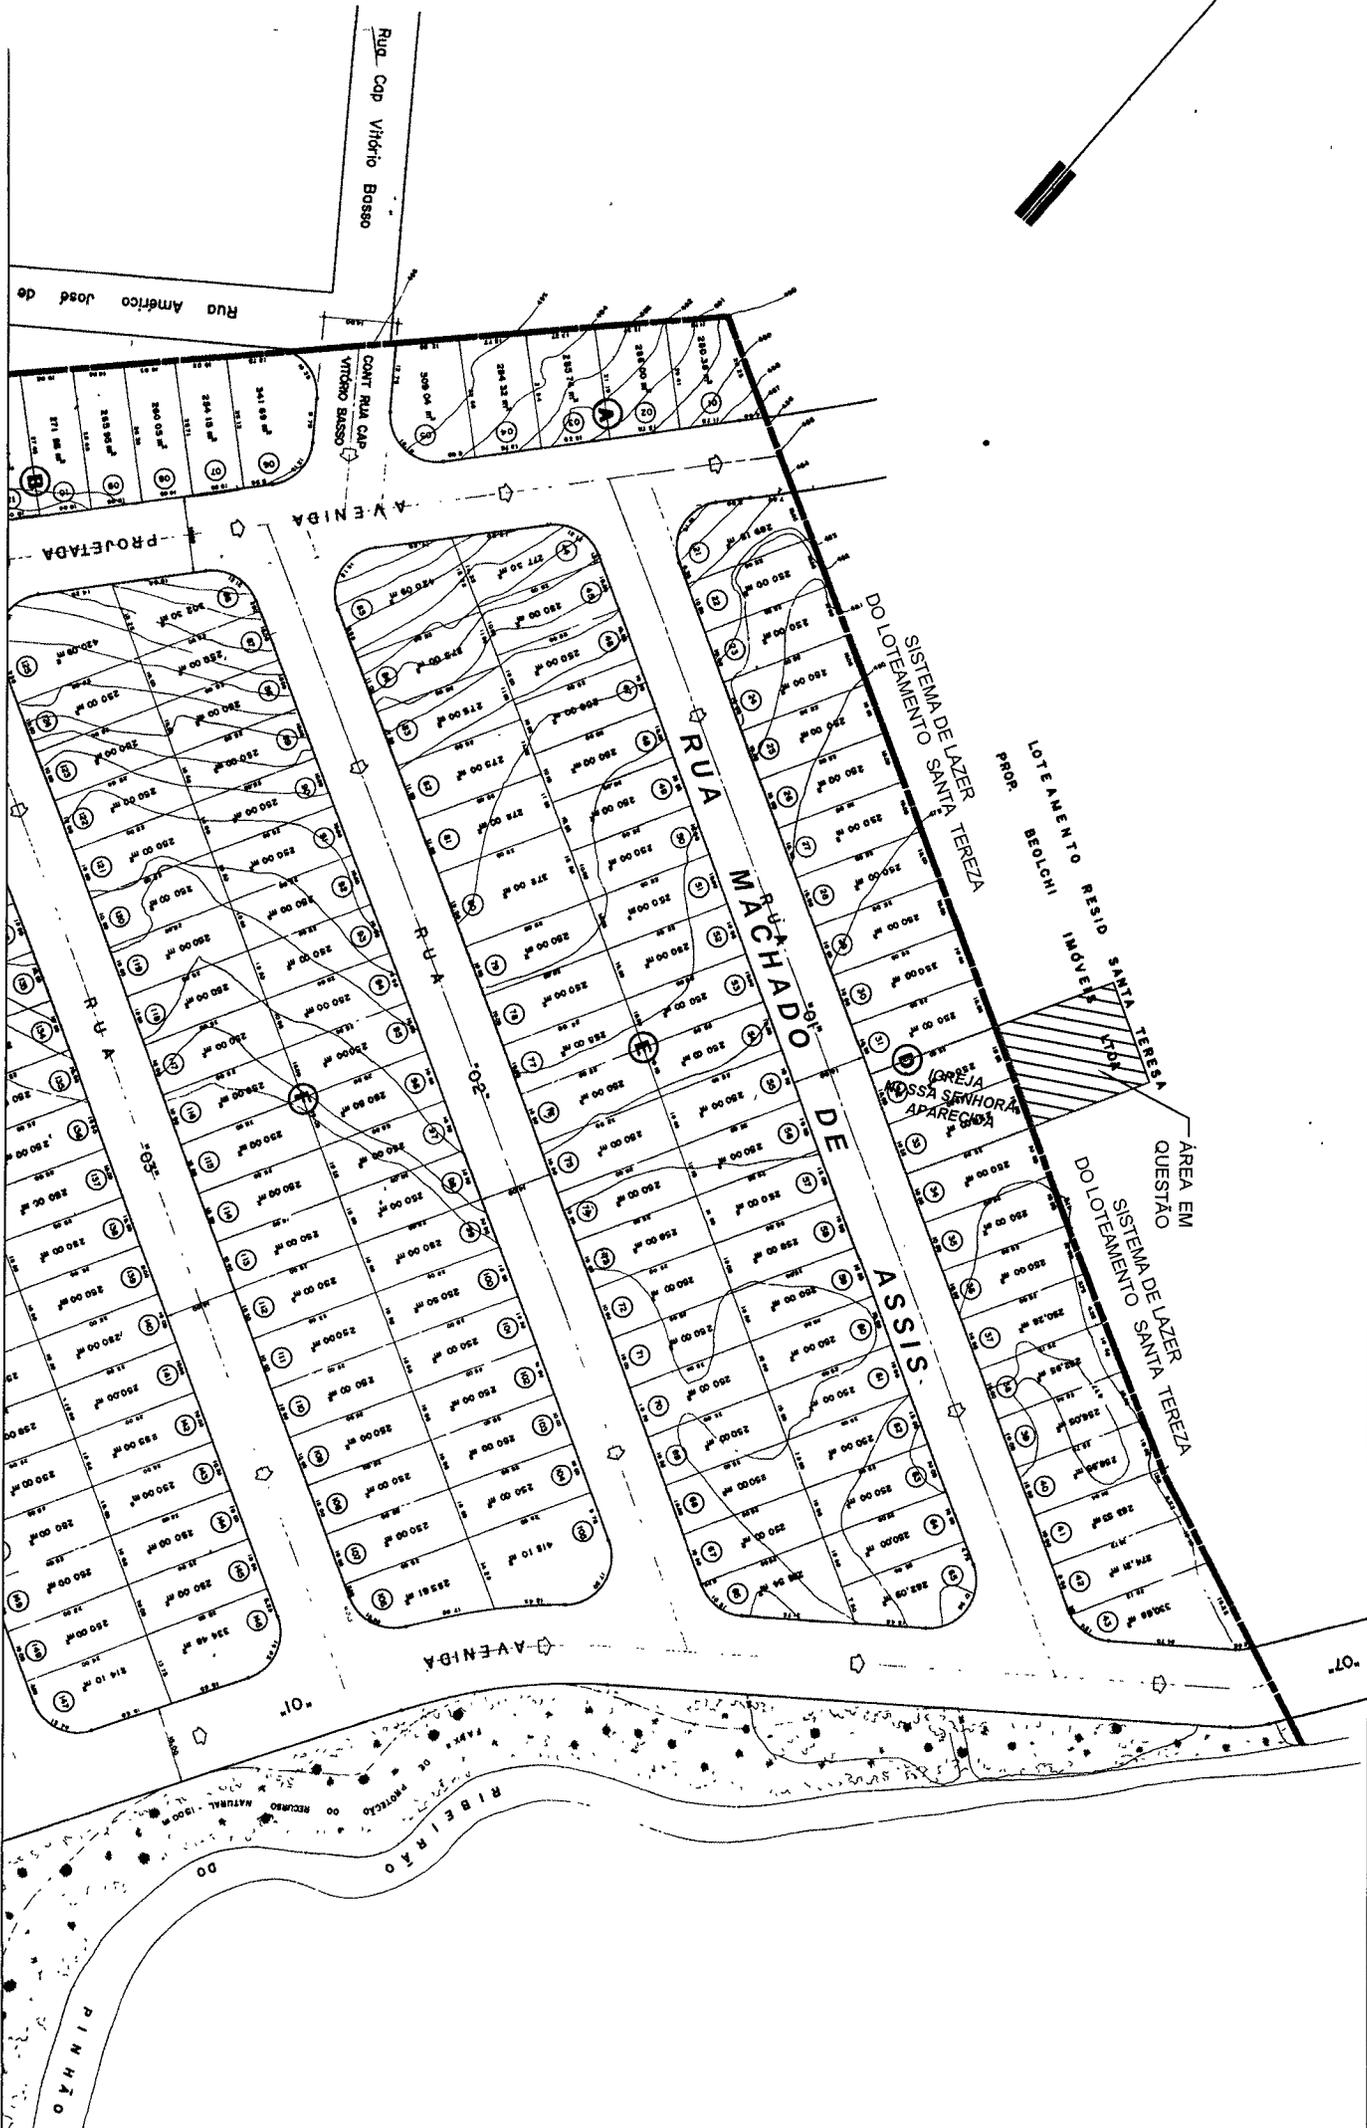

Rua Cap Vitorio Basco

Rua Americo José de

CONT RUA CAP VITORIO BASCO

PROJETADA

AVENIDA

RUA

MACHADO

DE

ASSIS

AVENIDA

DO LOTAMENTO SISTEMA DE LAZER SANTA TEREZA

LOTAMENTO RESID SANTA TEREZA PROR BEOLCHI IMOVEIS

CASA SERRA DOSSA SENHORA APARECIDA

AREA EM QUESTAO DO LOTAMENTO SISTEMA DE LAZER SANTA TEREZA

RIBEIRÃO DO PINHÃO

DO

RIBEIRÃO

07